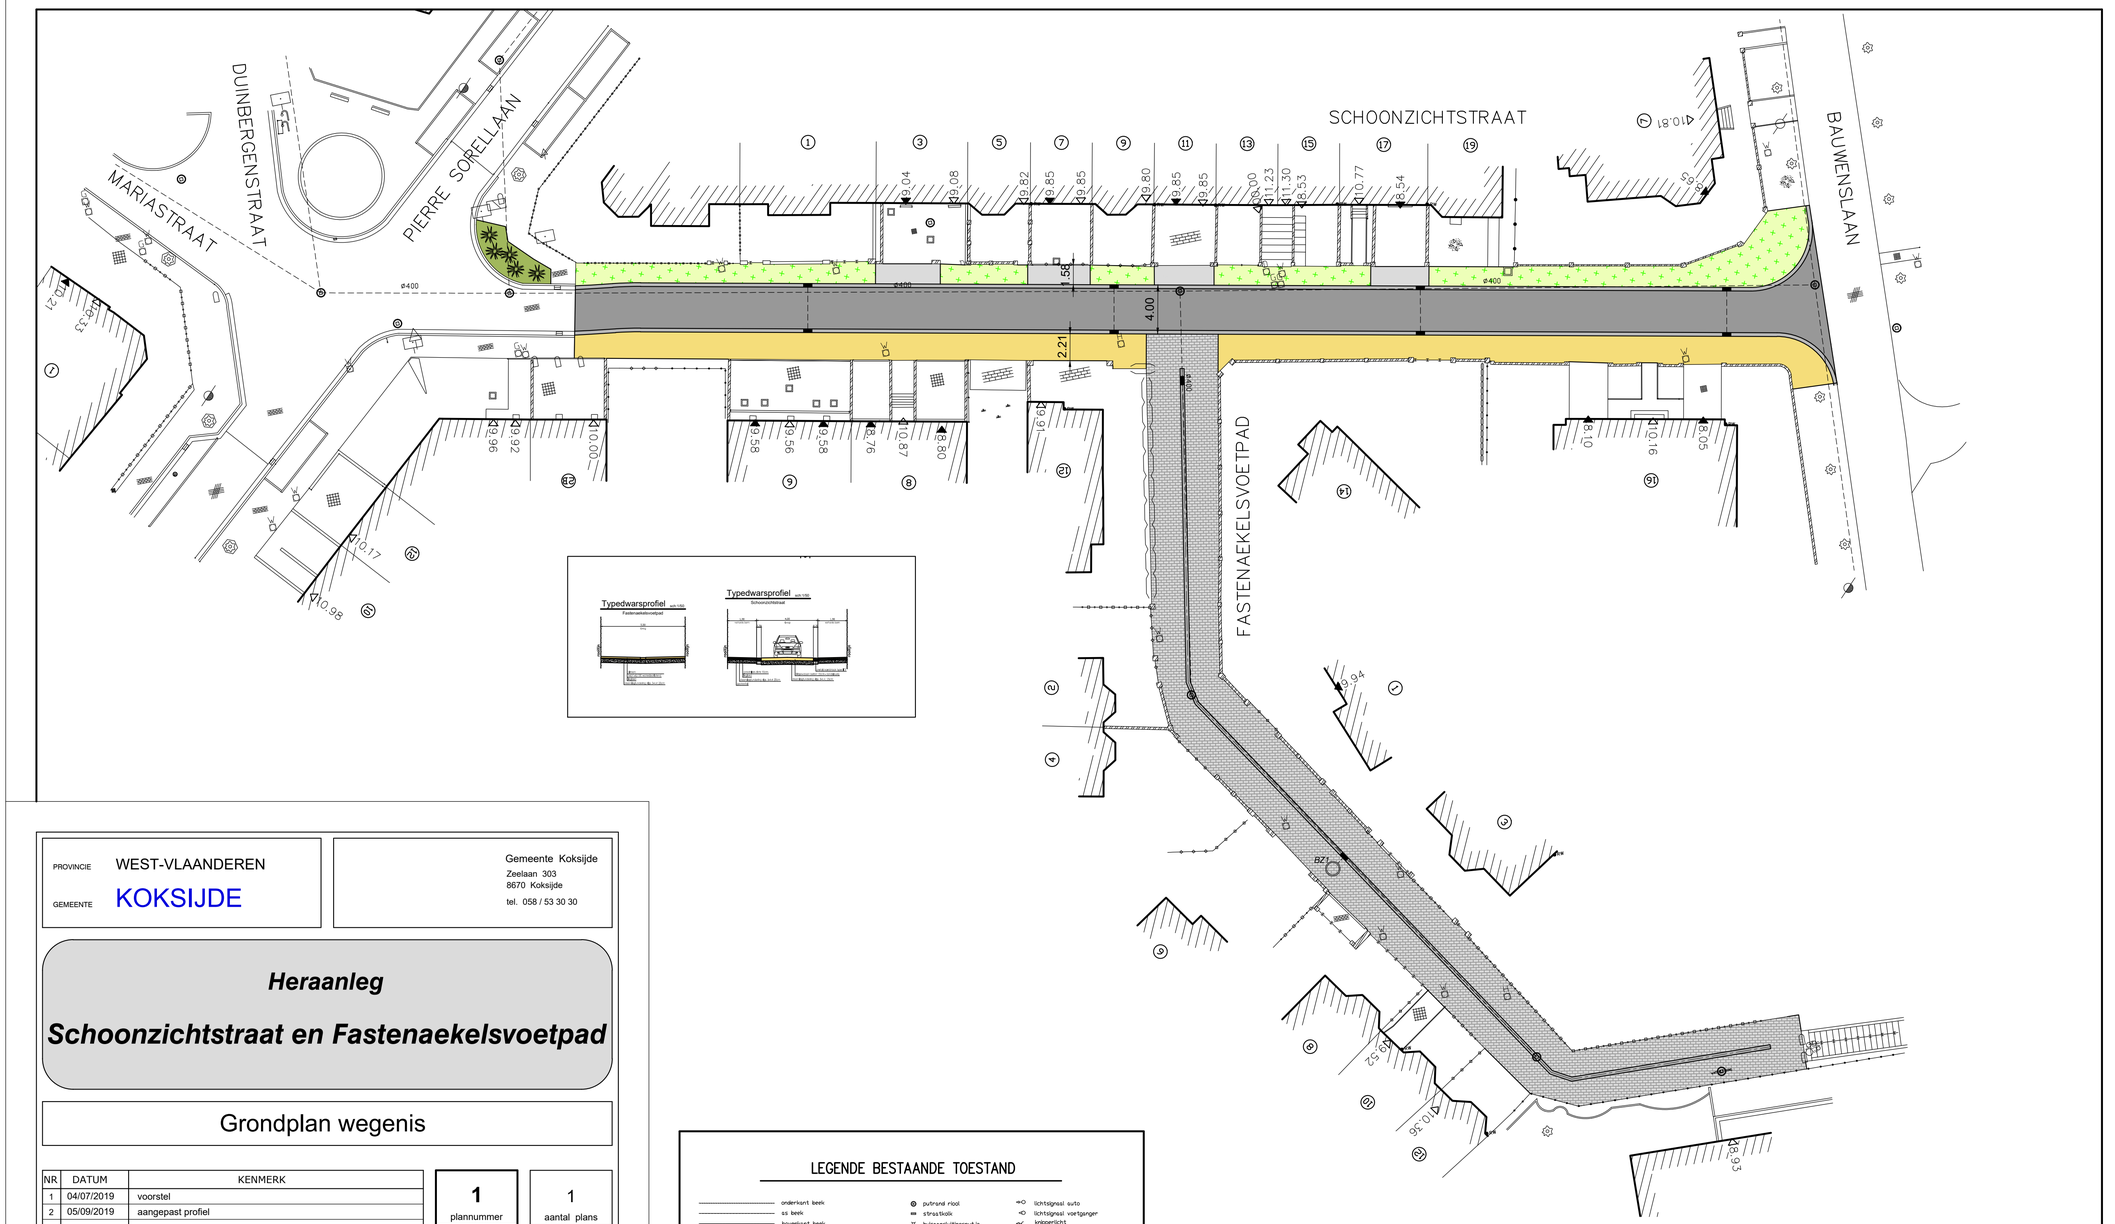

PROVINCIE WEST-VLAANDEREN

GEMEENTE KOKSIJDE

Gemeente Koksijde
Zeelaan 303
8670 Koksijde
tel. 058 / 53 30 30

Heraanleg

Schoonzichtstraat en Fastenaekelsvoetpad

Grondplan wegenis

NR	DATUM	KENMERK
1	04/07/2019	voorstel
2	05/09/2019	aangepast profiel

1 plannummer	1 aantal plans
1747w dossier nr.	1/250 schaal
Hendrik Verhaeghe projectleider	S.Dewulf ontwerptekenaar
1747w_V_grondplan_2 bestandsnaam	

Ontwerpbureau
PLANTEC N.V.
ISO9001 gecertifieerd
Nieuwpoortsesteenweg 399
8400 OOSTENDE
Tel : 059/ 56.10.10 Fax : 059/ 56.10.11
Email : info@plantec.be www.plantec.be

Plan Design bvba
Gedelegeerd Bestuurder
vertegenwoordigd door:

zaakvoerder ing. B. Croos
zaakvoerder ing. L. Packo

Aanvaard door ondergetekende aannemer(s)

Gezien en goedgekeurd door de gemeenteraad van de GEMEENTE **KOKSIJDE**
in zitting van :

Algemeen Directeur J. Stekelorum
Burgemeester M. Vanden Bussche

LEGENDE BESTAANDE TOESTAND

onderkant beek
as beek
bovenkant beek
rand beek (esterlijn)
grepelas beek
bron
onderkant talud
bovenkant talud
loofboom
naaldboom
fruitboom
bomenrij loofbomen
bomenrij naaldbomen
bomenrij fruitbomen
haag
soorten afsluitingen
prikkeldraad
gladde draad
prikkeldraad met betonpalen
gladde draad met betonpalen
betonpalen - en palen
muurtje in metselwerk
afsluiting in beton
in hout
in metaal
as weg
weggootuitstrook
rand weg
rand los- of diensteeg
gebouw,woning
dorpel woning
+ 548
garagedorpel woning
+ 523

putrand riool
straatkolk
huisaansluitingsputje
straatkap waterleiding
kabine\kast waterleiding
straatkap gas
kabine gas
straatkap elek.
elek. kabine
straatkap rsdio\tv
kabine rsdio\tv
straatkap telefoon
kabine telefoon
prisatpost
deksel brandkraan
brandkraan in muur
straatkap diversen
kabine diversen
parkingmeter
brikenbus
zitbank
bloemenbak
meerpost
afsluitpost
rij afsluitpostjes
verkeerstekenkast
kabine verlichting
kabine alarm
windwijzer
brandstofpomp
hijskraan
bluswaterstel
vangrail
nerkpost staatsgrens
nerkpost openbaar domein
nerkpost staatsdomein
nerkpost domein NMBS
nerkpost perceel
km post

lichtsignaal auto
lichtsignaal voetganger
knipperlicht
wegwijzer
verkeersteken
plaatsnaambord
toeristisch,commercieelbord
publiciteitsbord
bord bus of trein
positje met reflector
elekpaal ts
elekpaal hs
openbare verlichtingspaal
telefoonpaal
bovenleiding trein
palen verscheidene
laagspanningsmast
hoogspanningsmast
mast verscheidene
telefoonmast
mastantenne rsdio\tv
radar
windrad
vlaggemast
wp

kws verharding
betonverharding
kasseien
betontegels
betonstraatstenen
steenslag

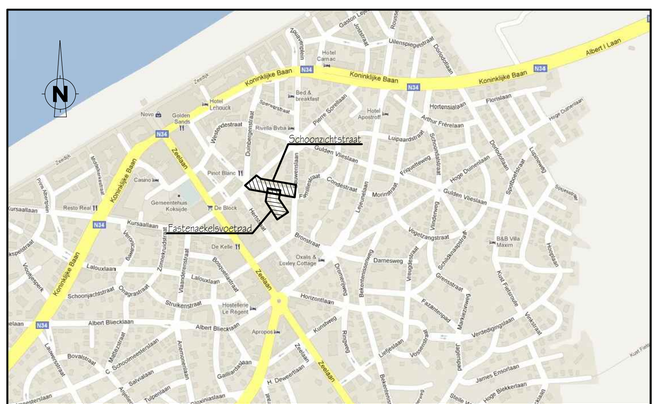

liggingsplan