



Gemeente  
Koksijde




# GEMEENTE KOKSIJDE JAPANS PAVILJOEN

INFOAVOND

25 APRIL 2023

# PROJECTGEBIED

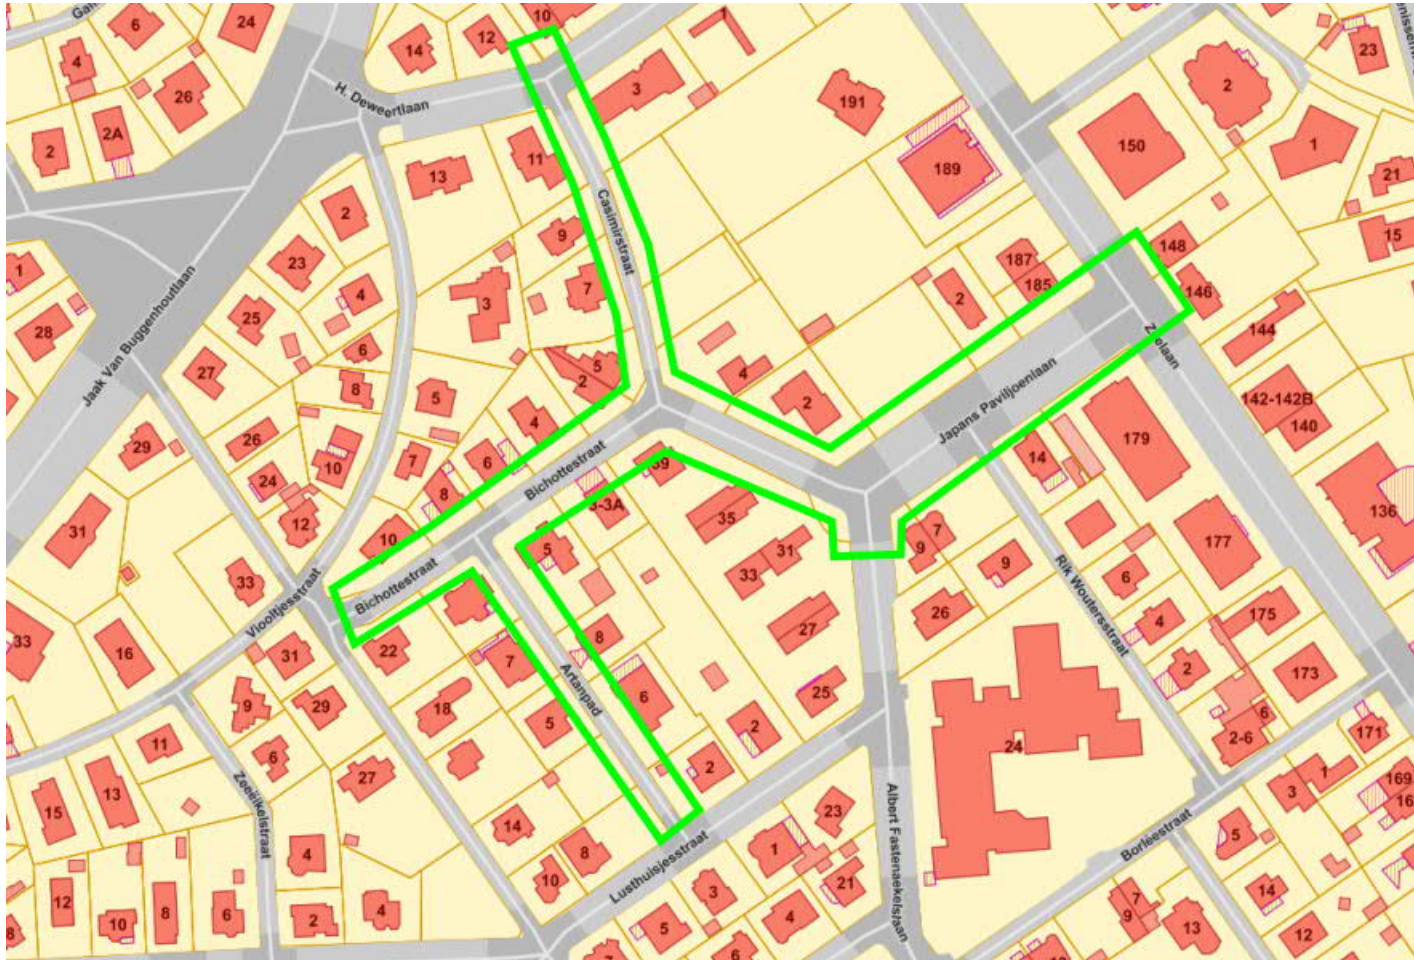

## DOELSTELLINGEN

- Aanleg gescheiden rioleringsstelsel
  - Scheiding van regen- en afvalwater
- Opwaarderen van openbaar domein
  - 2 rijen lindes aan weerszijden Japans Paviljoenlaan
  - Groenzones meer kleur geven
  - Structuur brengen in het parkeren
  - Beeldkwaliteit
  - Aanleg fietssuggestiestroken
- Aanleg nieuwe nutsleidingen

## RIOLERING

- IN HUIDIGE SITUATIE:
  - Gemengd rioleringsstelsel. Alles wordt geloosd in de collector van Aquafin.
  
- IN NIEUWE SITUATIE
  - Afvalwater in de collector van Aquafin.
  - Hemelwater: Infiltratieleidingen met noodoverlaat naar het regenwaterstelsel van de Zeelaan

# RIOLERING

- Vlaremwetgeving (Gebaseerd op de Europese regelgeving):
  - Een volledige scheiding van hemelwater en het afvalwater is verplicht bij aanleg van gescheiden riolering.
  - Afvalwater via een huisaansluiting op de riolering van het openbaar domein.
  - Regenwater afkoppelen van het vuilwater en moet op privé-domein blijven. Via uitloop in de tuin, regenwaterputten, hergebruik en bezinkingsputten.
  - **Keuring?**
  - Bij niet – scheiding => Milieuovertreding
- Gravitaire kelderaansluitingen zijn verboden (= aansluitingen die zich onder het straatniveau bevinden)
- **Premies**

# WEGENISPLANNEN



## BESTAANDE TOESTAND – Japans Paviljoenlaan

- Centrale rijweg
- 2 rijen lindes
- Parkeren in berm



## BESTAANDE TOESTAND – Albert Fastenaekelslaan


- Centrale rijweg
- Nieuwe kavels





# Plan kavels Albert Fastenaekelslaan

- 8 nieuwe kavels

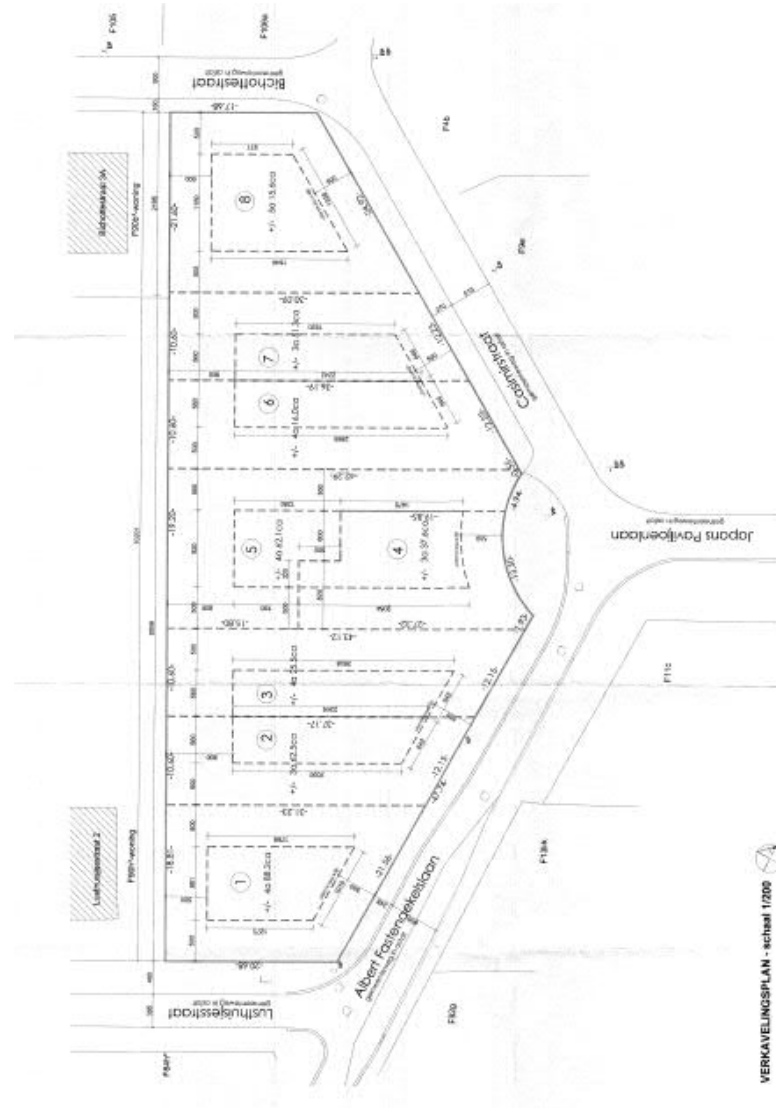

## BESTAANDE TOESTAND – Bichottestraat

- Centrale rijweg
- Parkeren in berm



## BESTAANDE TOESTAND – Artanpad - Casimirstraat


- Smalle rijweg
- Smalle bermen





# TYPEDWARSPROFIELEN


- Japans Paviljoenlaan

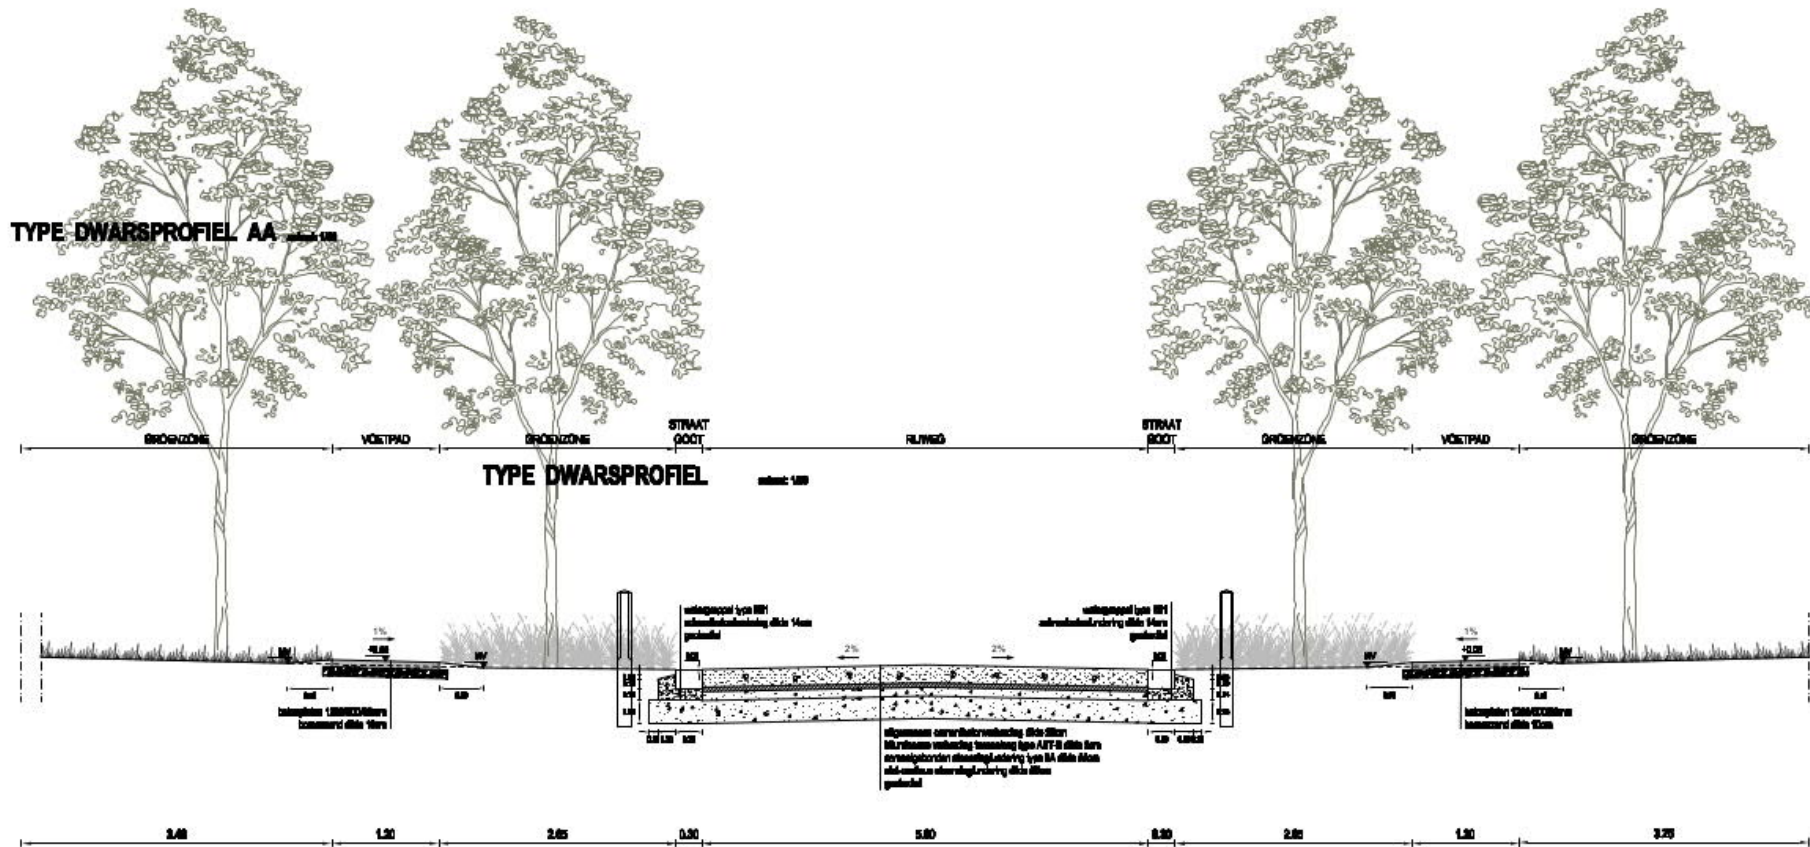

# TYPEDWARSPROFIELEN

- Albert Fastenaekelslaan

**TYPE DWARSPROFIEL CC** schaal: 1:50

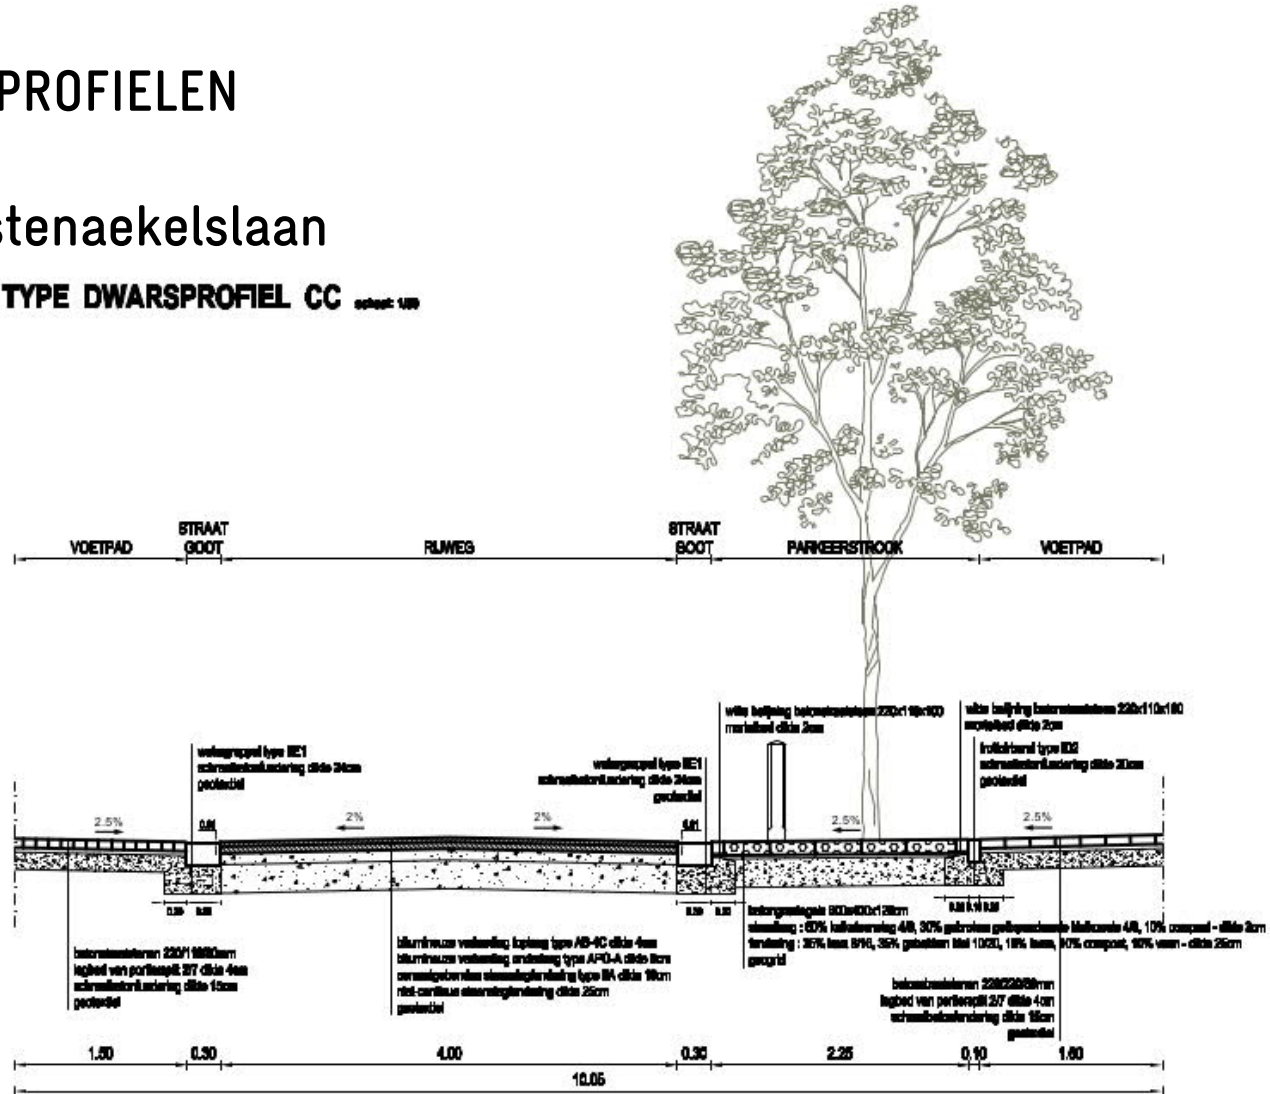




# TYPEDWARSPROFIELEN


- Bichottestraat

**TYPE DWARSPROFIEL DD** schaal: 1/40

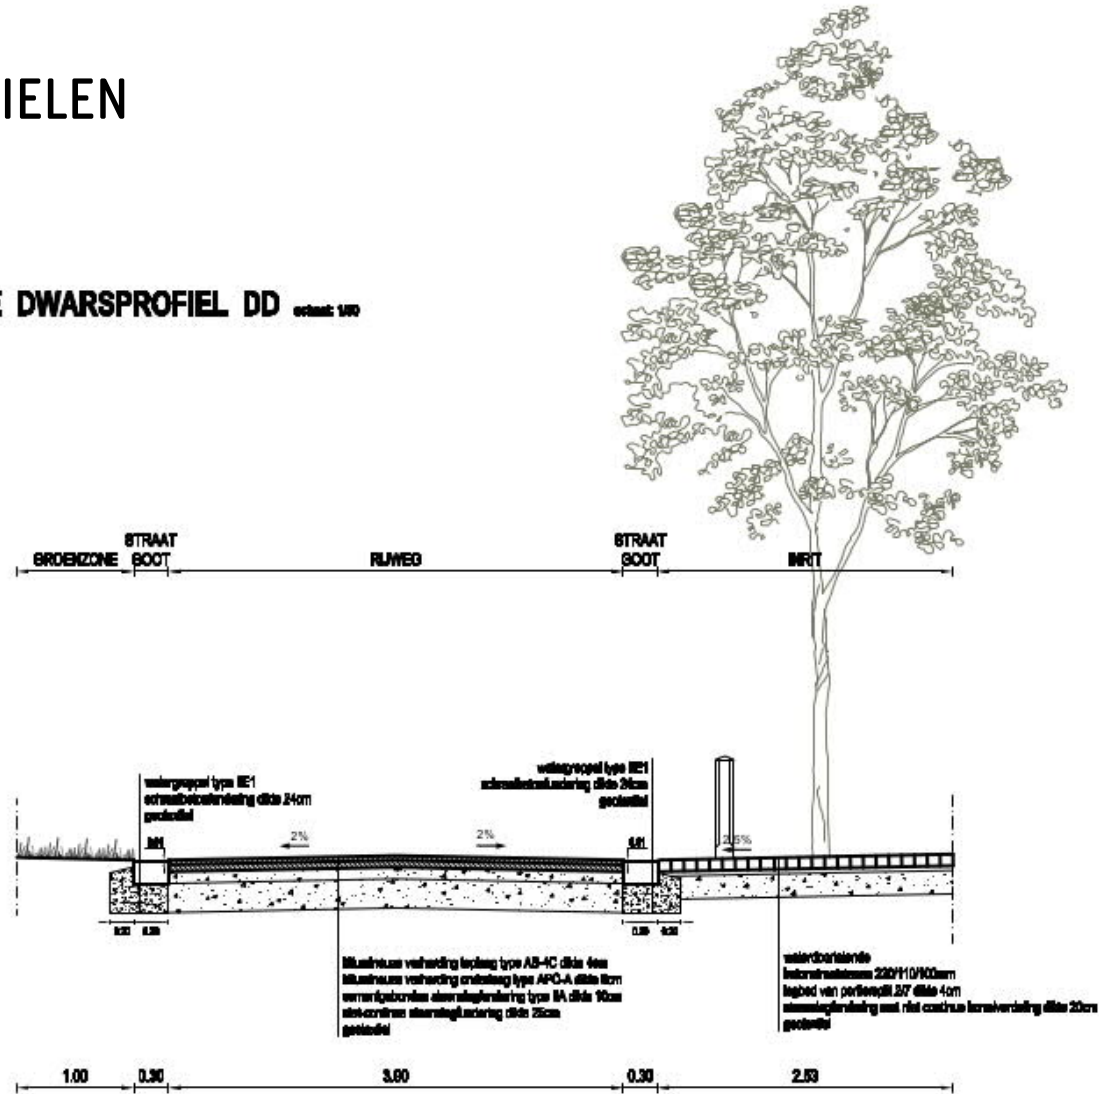

# TYPEDWARSPROFIELEN

- Artanpad
- Casimirstraat

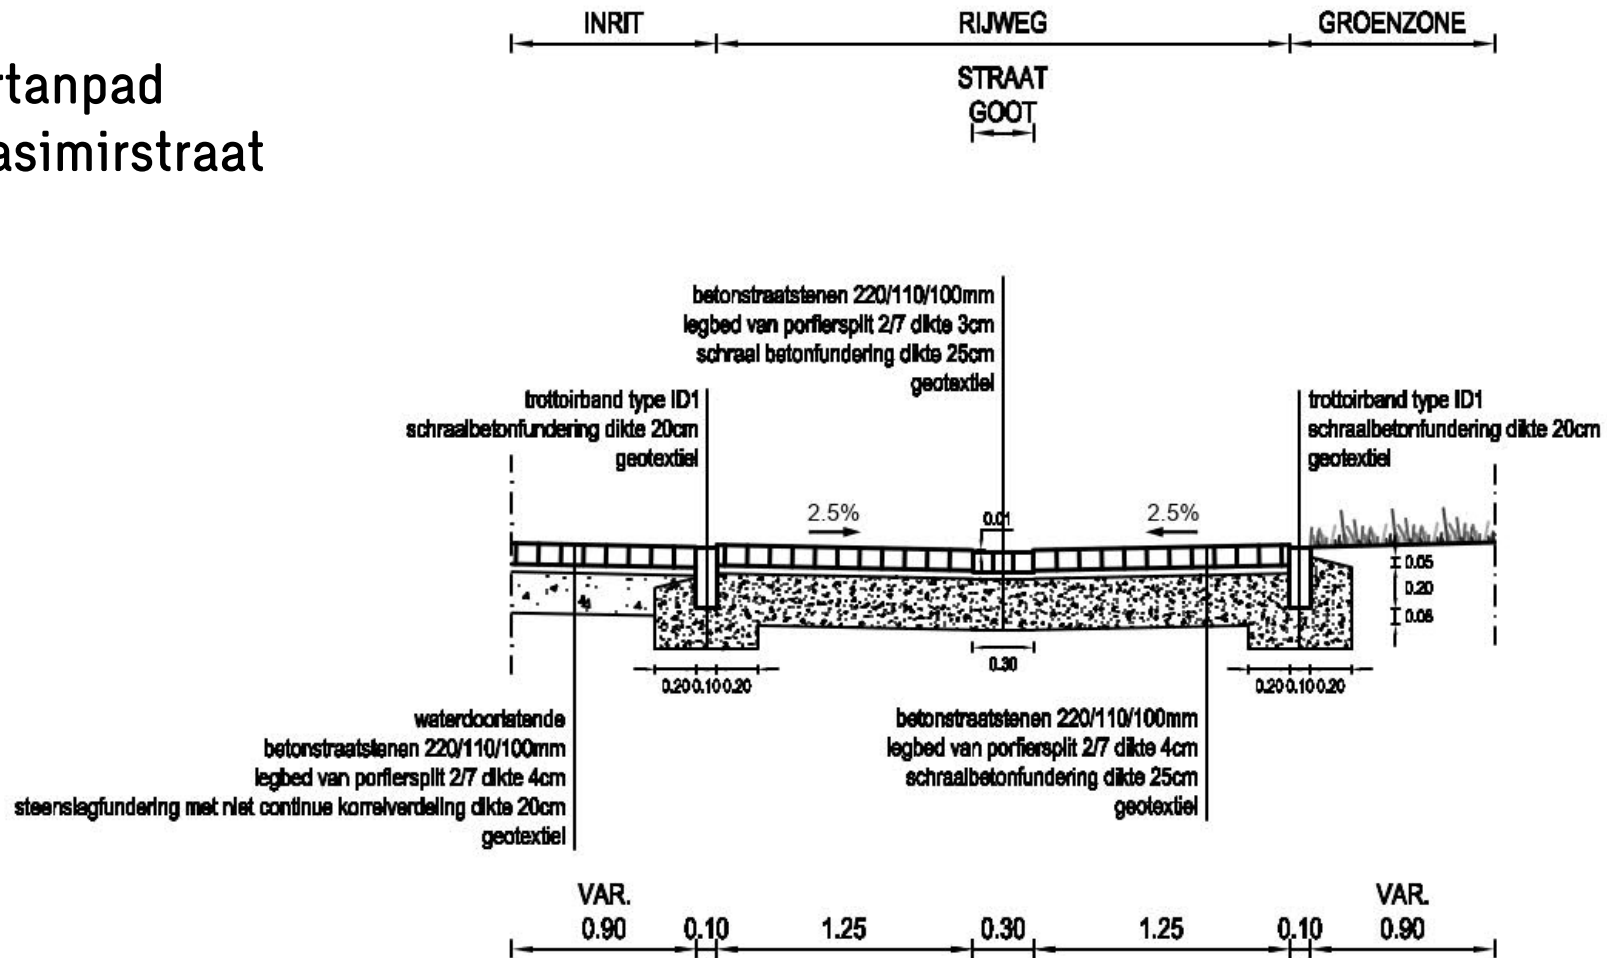







## WERKWIJZE

- Bestaande toestand
- Aanleg nutsleidingen
- Opbraak bestaande rijloper
- Aanleg hoofdrioleringsbuizen (RWA+DWA)
- Aanleg huisaansluitingen
- Aanleg lijnvormige elementen
- Aanleg rijloper
- Aanleg zijstroken + afwerking

# BESTAANDE TOESTAND






# AANLEG LON



# OPBRAAK RIJWEG



# AANLEG RIOLERING

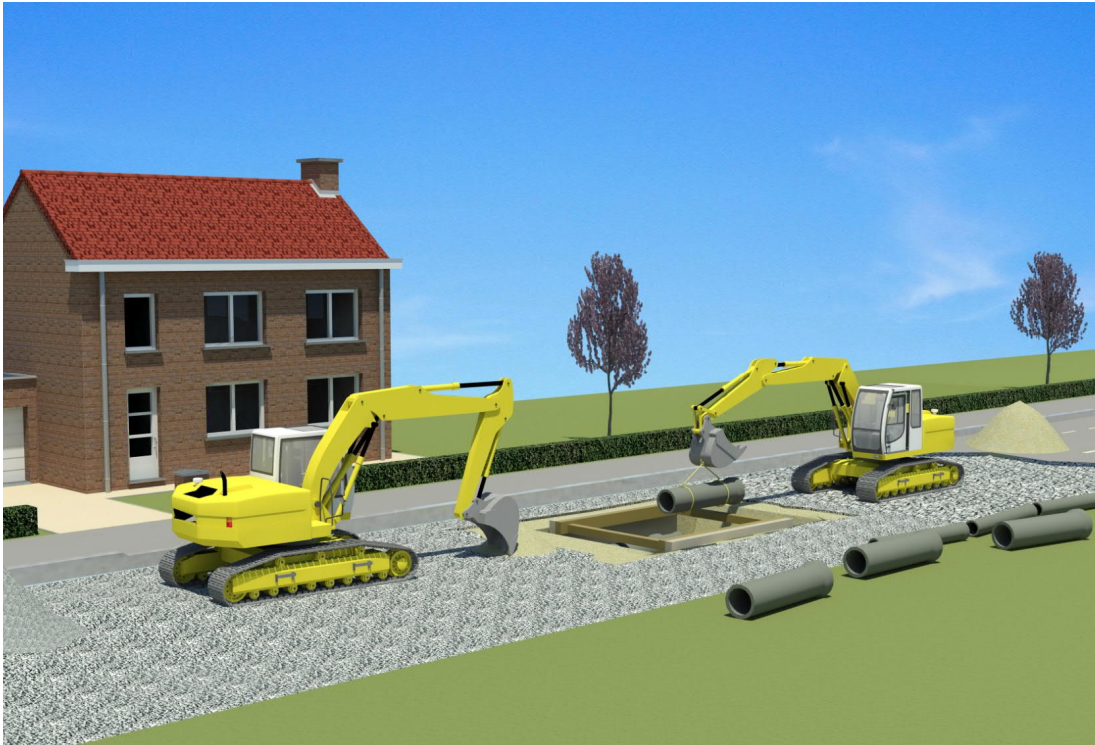



# HUISAANSLUITINGEN



# AANLEG GREPPEL-BOORDSTEEN





# AANLEG RIJLOPER



# AANLEG ZIJSTROKEN




## **FASERING + TIMING**

- **Werken nutsmaatschappijen: Mei – Juni 2023**

## FASERING + TIMING


- Fase 1: Japans Paviljoen, Albert Fastenaekelslaan en Bichottestraat
- Timing: September – December 2023 (onder voorbehoud)

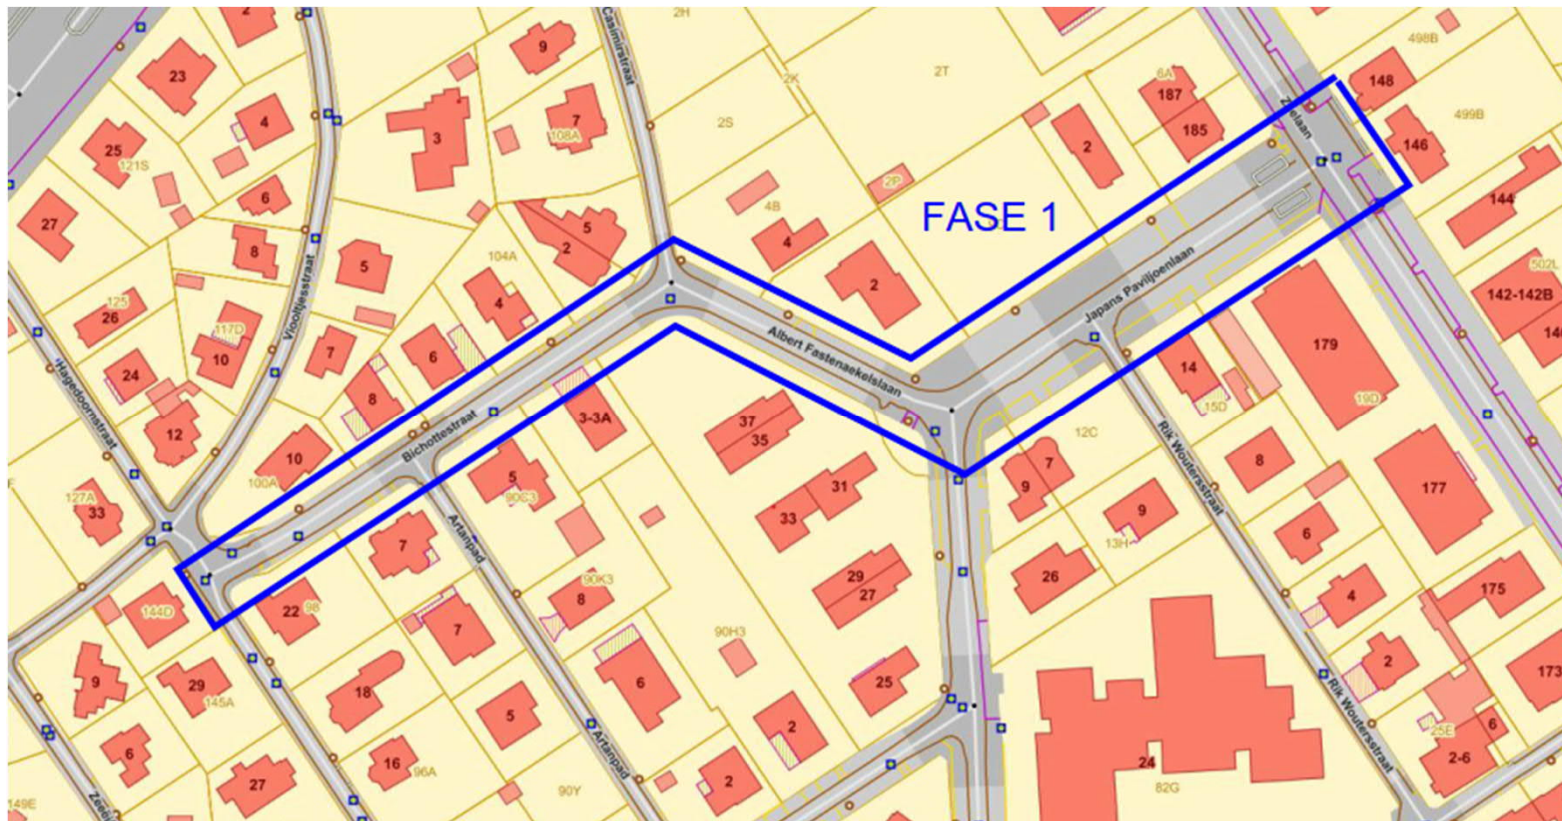



## FASERING + TIMING

- Fase 2: Casimirstraat
- Timing: November – December 2023 (onder voorbehoud)

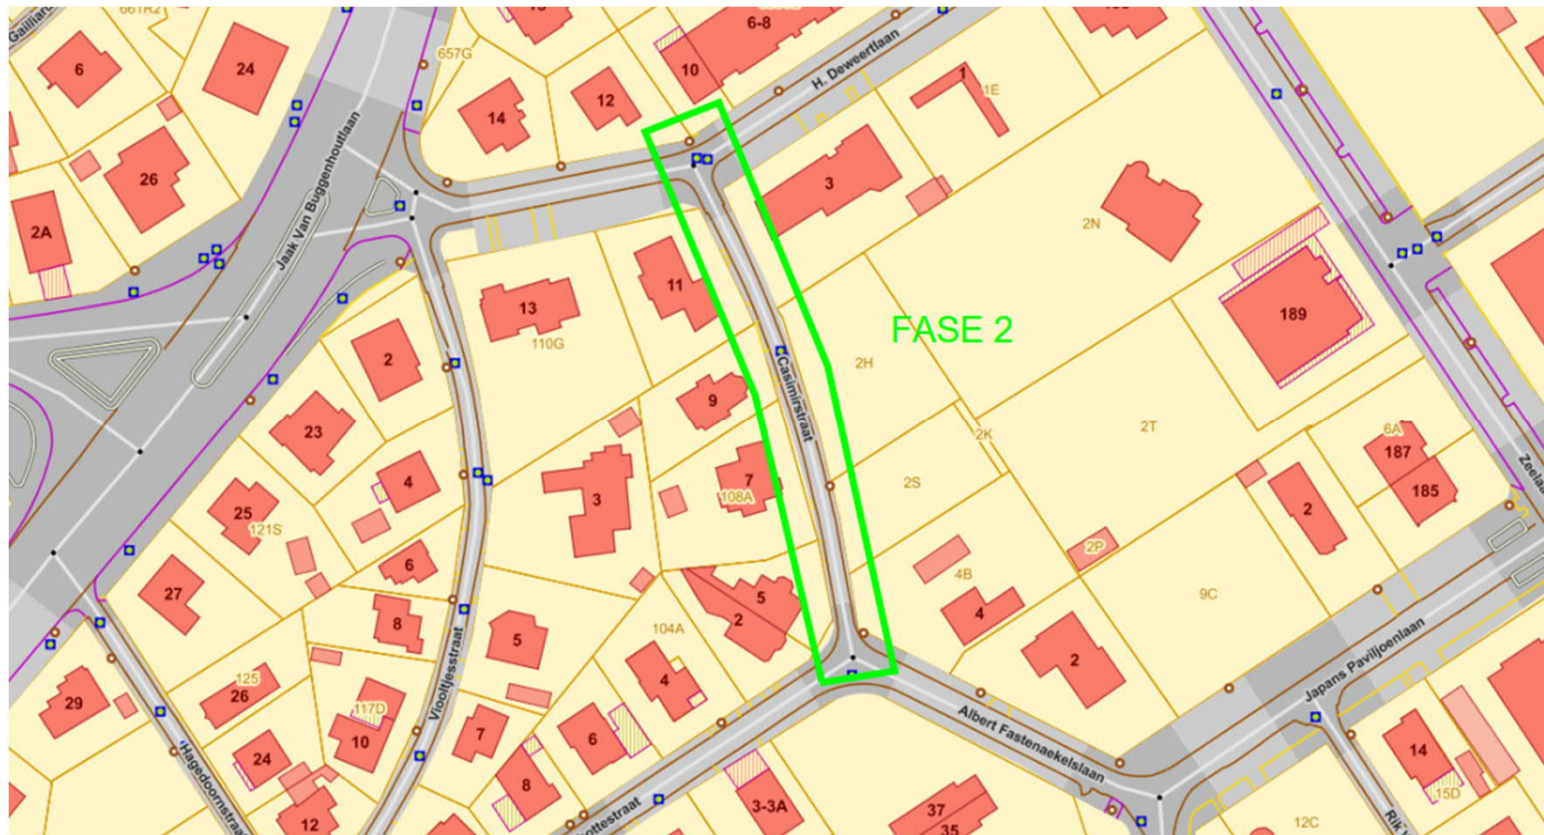



## COMMUNICATIE

- Personen op de werf = aanspreekbaar (constructief, beleefd, vriendelijk)
- Kleurencode helmdracht
- **Verantwoordelijke gemeente Koksijde**  
Maya Devriendt = Manager openbaar domein  
Bart Hubrecht = Werfcoördinator
- **Verantwoordelijke Wegenbouw De Brabandere (Veurne):**  
Koen Mees = projectleider
- **Verantwoordelijke Sweco:**  
Arne Devisch = projectleider  
Lise Castelein = werftoezichter



A long bridge spans across a body of water under a sunset sky. The bridge's structure is visible on the left side, receding into the distance. The sky is filled with soft, orange and yellow clouds, and the water reflects the light. The SWECO logo is centered in the image.

**SWECO** 