
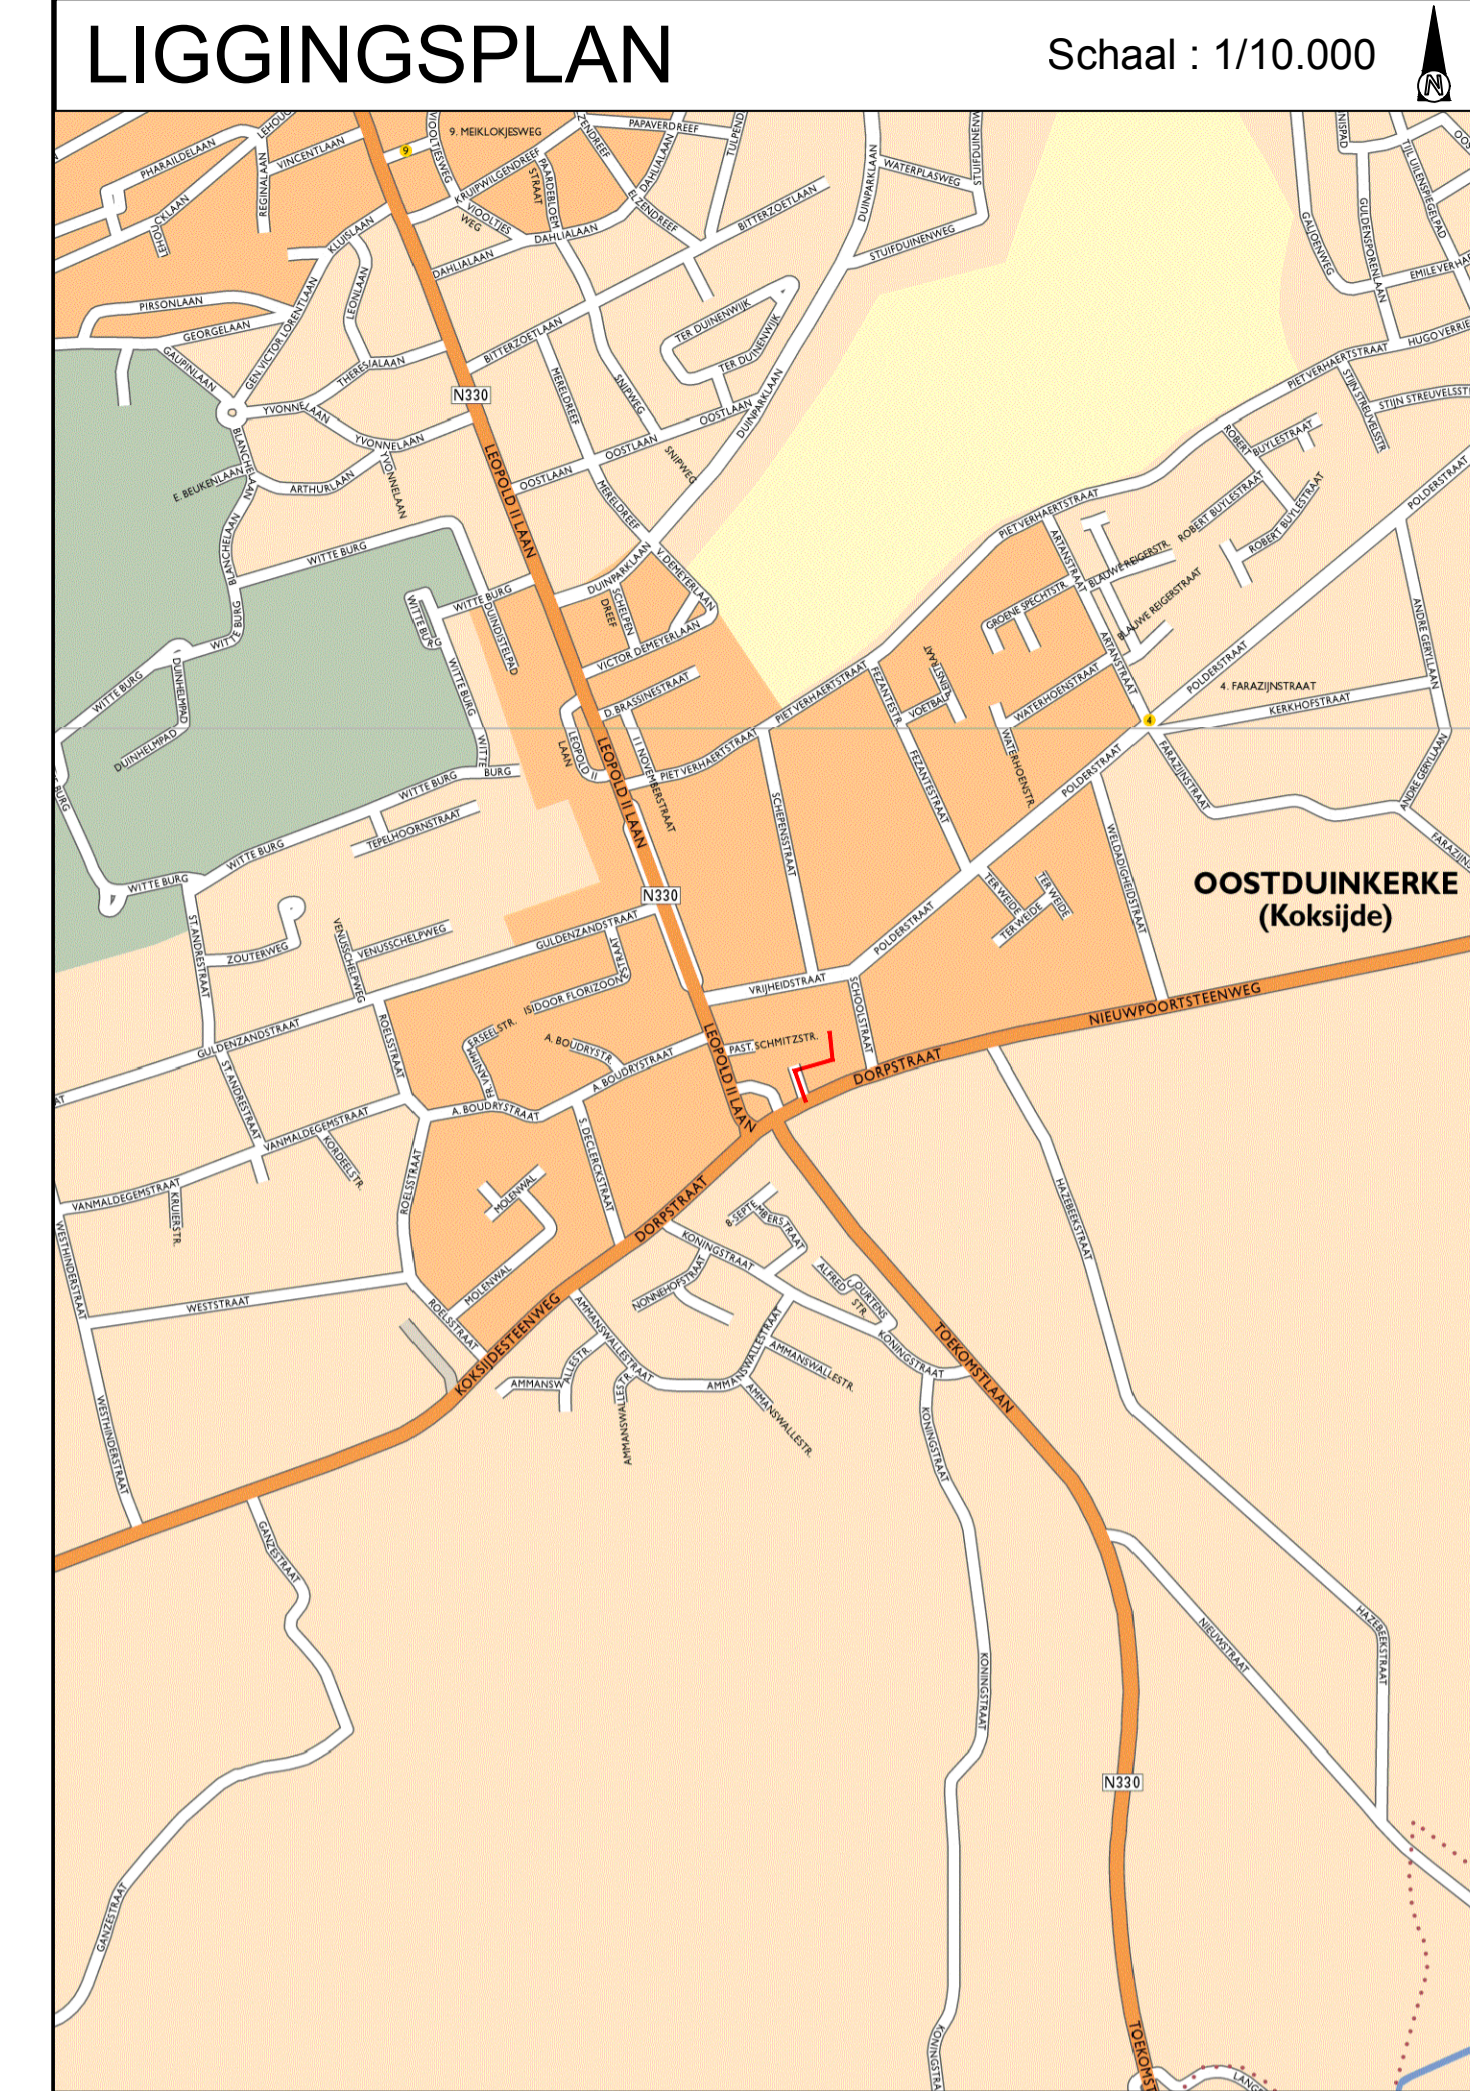


Lengteprofiel  
T.A.W. 0.00m  
Horizontale schaal 1:100  
Verticale schaal 1:100

Profielnummer
Cumulafstand
Bestaand maaiveld
Ontworpen hoogte
Hellingen
Horizontaal alignement

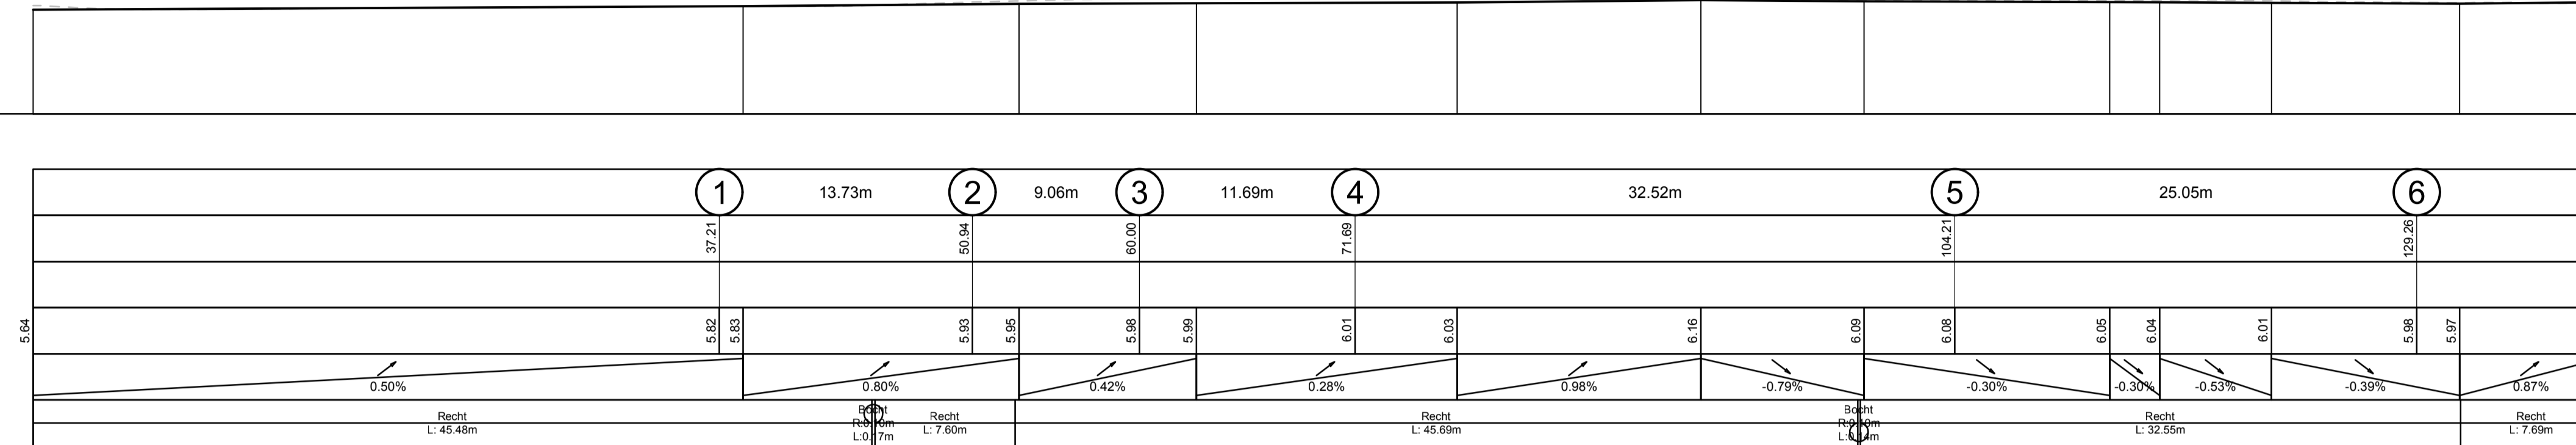

- LEGENDE
- gazon
  - poreuze betonstraatstenen 22x11x10
  - kasseiverharding
  - platines 14x14
  - heraanleg kleiklinkers
  - trottoirband ID2
  - trottoirband IE
  - watergreppel
  - nieuwe haag

**Gemeente Koksijde**  
 Gezien en goedgekeurd door de gemeenteraad in zitting van:  
 Burgemeester dhr. Marc Vanden Bussche  
 Secretaris dhr. Joeri Stekelorum

**Provincie West-Vlaanderen**

Riolerings- en wegeniswerken in de Admiraal Ronarc'h-pad

**SWECO**  
 vestiging Kortrijk  
 Engelse Wandeling 70  
 B-3510 Kortrijk-Markt  
 T +32 (0)2 383 06 40  
 www.swecobelgium.be

Teamleider ing. Arne Devisch  
 Projectleider ing. Dries Denoo

DATUM	HISTORIEK	TEKENAAR	DATUM	HISTORIEK	TEKENAAR
A	31-03-2023	Voorontwerp	BVN		

**ONTWERP WEGENIS**

FASE	SCHAAL	PLANOOPP. (m²)	PROJECTNUMMER	PLANNUMMER	UITGAVE
VOORONTWERP	1:250	0,62m²	<b>22050045</b>	<b>02</b>	<b>A</b>

P:\IN\2022\22050045\_Deelproject\_1\_Ronarc'hpad\_Oostduinkerke\INRA\DRAWING\Design\22050045\_1\_WEG\_01.dwg - 02 (20231216, 11:57)