PROVINCIE WEST-VLAANDEREN
GEMEENTE KOKSIJDE

Gemeente Koksijde
Dienst IOW
8670 Koksijde
tel. 058 / 53 32 30

vernieuwing
Professor Blanchardlaan

Grondplan

Nr.	DATUM	KENMERK
4	05/07/2022	indienen voorontwerp
3	09/12/2022	voorlopig ontwerp 3
2	07/02/2023	voorlopig ontwerp 2
1	20/06/2023	indienen ontwerp

2 plannummer | 1 aantal plans
2295e dossier nr | 1/250 schaal
F. Sagher projectleider | J. Vandenbroucke ontwerpleiding
DRw, G.Smeulders, J.Hug tekenkamer

Plantec
STAAT BIJ MENSEN | BINNEN | BUITEN
Meesterpolderweg 306 8400 Oostende
058/56 15 10 info@plantec.be | www.plantec.be

Ingediend door ondergetekende aannemer(s)

Gezien en goedgekeurd door de gemeenteraad van de GEMEENTE KOKSIJDE
in zitting van:

Ab Volksbeurzen Bedrijventer
Jan Verstraete
verdiepingsvloeiings nv
Industriepark Zwaluwenstraat 2
8620 Wevelgem

Verificator: Ing. B. Clows
Verificator: Ing. L. Pardo
Algemeen directeur: J. Steelandt
Burgemeester: M. Vander Bauwhede

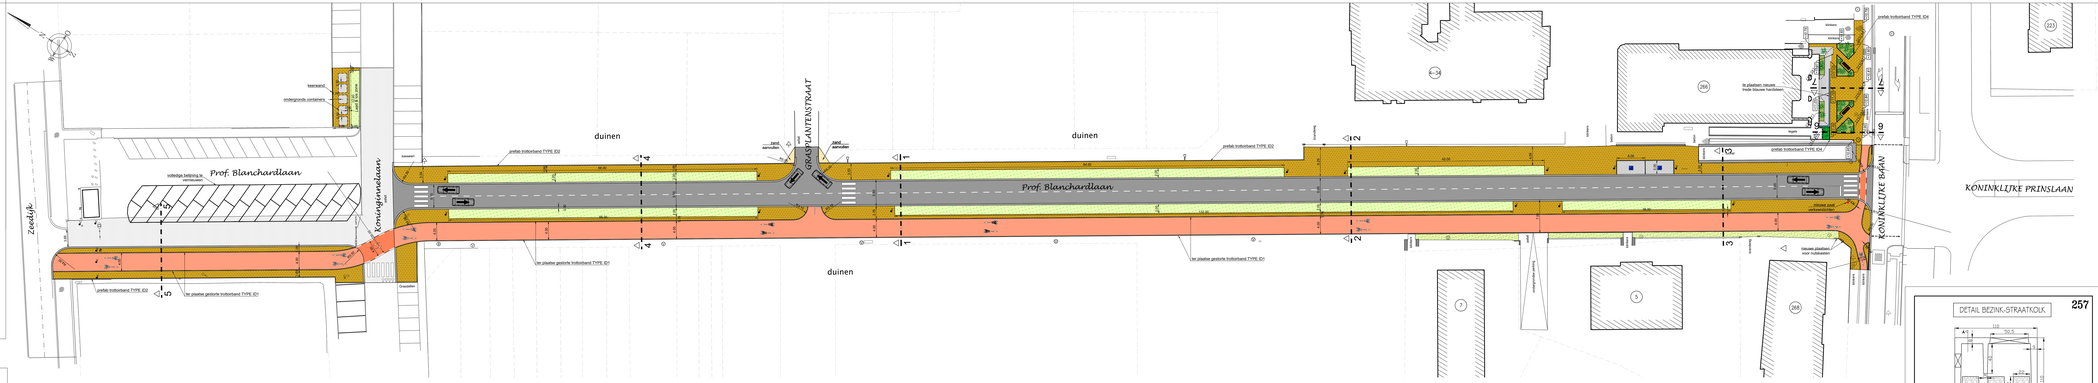

LEGENDE ONTWERPEN TOESTAND

- wd betonstraatstenen 220/220/100 - gestabiliseerd zand, hoogwaardig, halfhaksteenverband
- wd betonstraatstenen 220/110/100 - poreuze/pas grijs, halfsteenverband
- kws- verharding, zwarte toplaag
- kws- verharding, rode toplaag
- grasbetonregels
- kantstrook
- trottoirband type ID2, ID4
- zand
- eengrasveen
- klauhoudende heesters
- mindervalide tegel
- afsluitpaal (Vast - Wegneembaar)
- zitelement
- herstel bestaande verharding

OT-DWARSPROFIEL 1 schaal 1/50

OT-DWARSPROFIEL 2 schaal 1/50

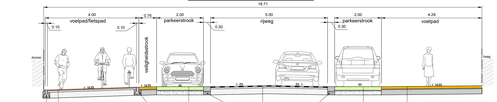

OT-DWARSPROFIEL 3 schaal 1/50

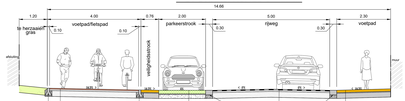

OT-DWARSPROFIEL 4 schaal 1/50

PLANTENLIJST

Plan nummer	Wetenschappelijke naam	Plantmaat	Stuksaantal	Totaal stuks	Opmerkingen
229	**Kruidachtigen**				
	Achillea ptarmica	P9	5 stuks/m²	261	
310	**Bodembedekkende heesters**				
	Elaeagnus x ebbingei	co 5	5 stuks/m²	21	

Schaal: 1/250
0 5 10 15 20 25 30 (meters)

OT-DWARSPROFIEL 5 schaal 1/50

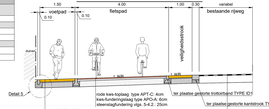

OT-DWARSPROFIEL 6 schaal 1/50

OT-DWARSPROFIEL 7 schaal 1/50

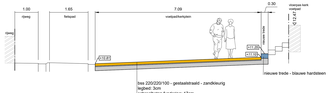

DETAIL 1 schaal 1/10

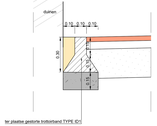

DETAIL 2 schaal 1/10

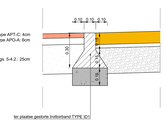

DETAIL 3 schaal 1/10

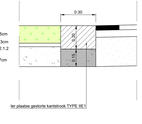

DETAIL 4 schaal 1/10
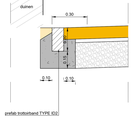
DETAIL 5 schaal 1/10