



PROVINCIE WEST-VLAANDEREN
 GEMEENTE **KOKSIJDE**

Fascinerend Koksijde Oostduinkerke
 Gemeente Koksijde
 Zwaan 303
 8670 Koksijde
 tel. 058 / 53 30 30

Koksijde
Duinbergenstraat ea

Grondplan Pierre Sorellaan

NR	DATUM	KENMERK
	05/09/2019	bespreking gemeente
	05/09/2019	bespreking gemeente
1	23/09/2019	archeologienota
2	26/02/2020	bouwvergunning
3	03/09/2020	indienen definitief ontwerp
4	07/09/2020	indienen definitief ontwerp

6	2
plannummer	aantal plans

2296w	1/250
dossier nr.	schaal

L.Packo	S.Dewulf
projectleider	ontwerpleider

2296w_O_Grondplan_4.dwg
bestandnaam

Ontwerpbureau PLANTEC N.V.
 Nieuwpoortsteenweg 399
 8400 OOSTENDE
 Tel : 059 56.10.10 Fax : 059 56.10.11
 Email : info@plante.be www.plante.be

Aanvaard door ondergetekende aannemer(s)

Plan Design bvba
 Gedelegeerd Bestuurder
 vertegenwoordigt door:

bestuurder
 fig. B. Croos

bestuurder
 fig. L. Packo


Algemeen Directeur
 J. Stikkelorum

Burgemeester
 M. Van den Bussche


LEGENDE ONTWERPEN TOESTAND

	kws-verharding		gazon
	betonstraatstenen 160/160/80 zwart, halfsteensverband - waterdoorlatend		haagblok
	okerkleurige betonstraatstenen 220/220/80 - waterdoorlatend		ontworpen hoogstam boom
	herstel bestaande verharding		zitelement in FSC tropisch hardhout op schanskorf
	prefab kantstrook IIE1		Ontworpen slijkput
	prefab trottoirband type ID2		Ontworpen wegas
	prefab trottoirband type IC2		

DWARSPROFIEL 3-3 schaal 1/50

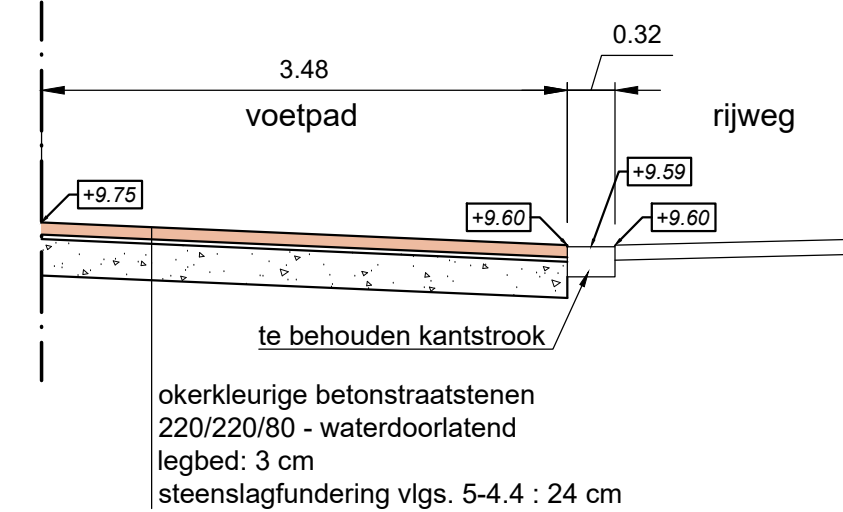

DWARSPROFIEL 4-4 schaal 1/50

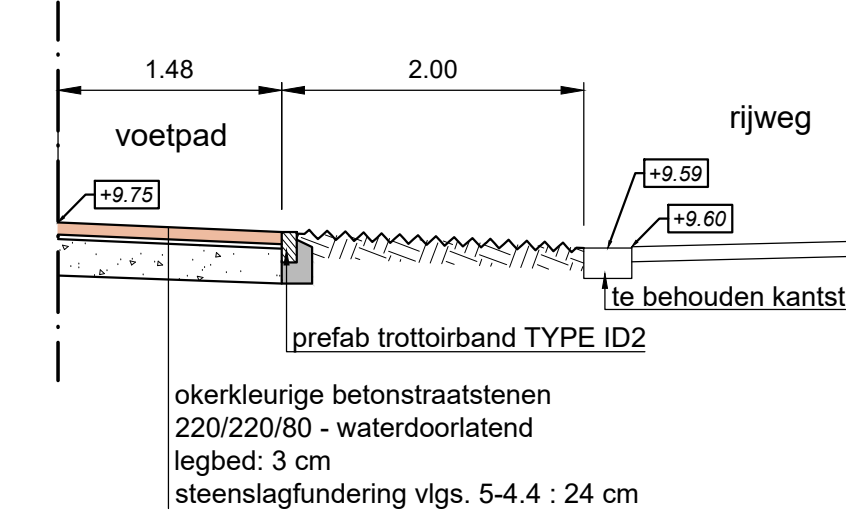

PLANTENLIJST

Plant nummer	Wetenschappelijke naam	Stuks/m²(m)	Opmerkingen
Hoogstammen			
375	Quercus ilex	DRKL 16/18 HT	stuk 14
302	Sorbus intermedia 'Brouwers'	DRKL 16/18 HT	stuk 15
284	Pyrus calleryana 'Chanticleer'	DRKL 16/18 HT	stuk 12
360	Ulmus 'Lobel'	DRKL 18/20 HT	stuk 5
Siergrassen			
687	Carex morrowii 'Irish Green'	P9	7 stuks/m² 867
Bladhoudende heesters			
385	Euonymus japonicus	co 60/80	2 stuks/m² 254

