

ONTWERP

BPA : PELIKANSTRAAT

ADMINISTRATIE VOOR RUIMTELIJKE  
ORDENING EN INRICHTING  
Mijn bevel is gegeven op  
het bevel van meent Nr. D 3094 / 45  
Brussel, 23 maart 1994  
de Vlaamse minister van Openbare  
Werken, Ruimtelijke Ordening en  
Menselijke omgevingsamenen  
(gen) Huis 524, CHITERSKRAAN

BLAD 2 : Bestemmingsplan

DE ONTWERPER

WERKPLAATS  
Buron Raemdonck 35  
1000 Brussel  
tel. 050 25 81 28  
fax 050 25 89 49


DE DIRECTEUR HET DIENSTHOOFD DE URBANIST  
Schaal 1:1000  
Gekend M. De Valder  
Datum 20/09/91

WILZIGINGEN  
Goedgekeurd in R.C.A. 6/03/1992

DE ONTWERPER  
A. Colfariet M. Godebri J. Hechters  
Datum 20/09/91

LEGENDE

- 1 Gestipte bebouwing - zone
- 2 Open en half - open bebouwingzone
- 3 Bauwrijke huize
- 4 Wegenis
- 5 Pleinvorming
- 6 Openbaar groen
- perceelgrens
- bebouwing met privaat karakter
- grens van het B.P.A.
- rooilijn
- uiterste grens der hoofdgebouwen
- zongrens

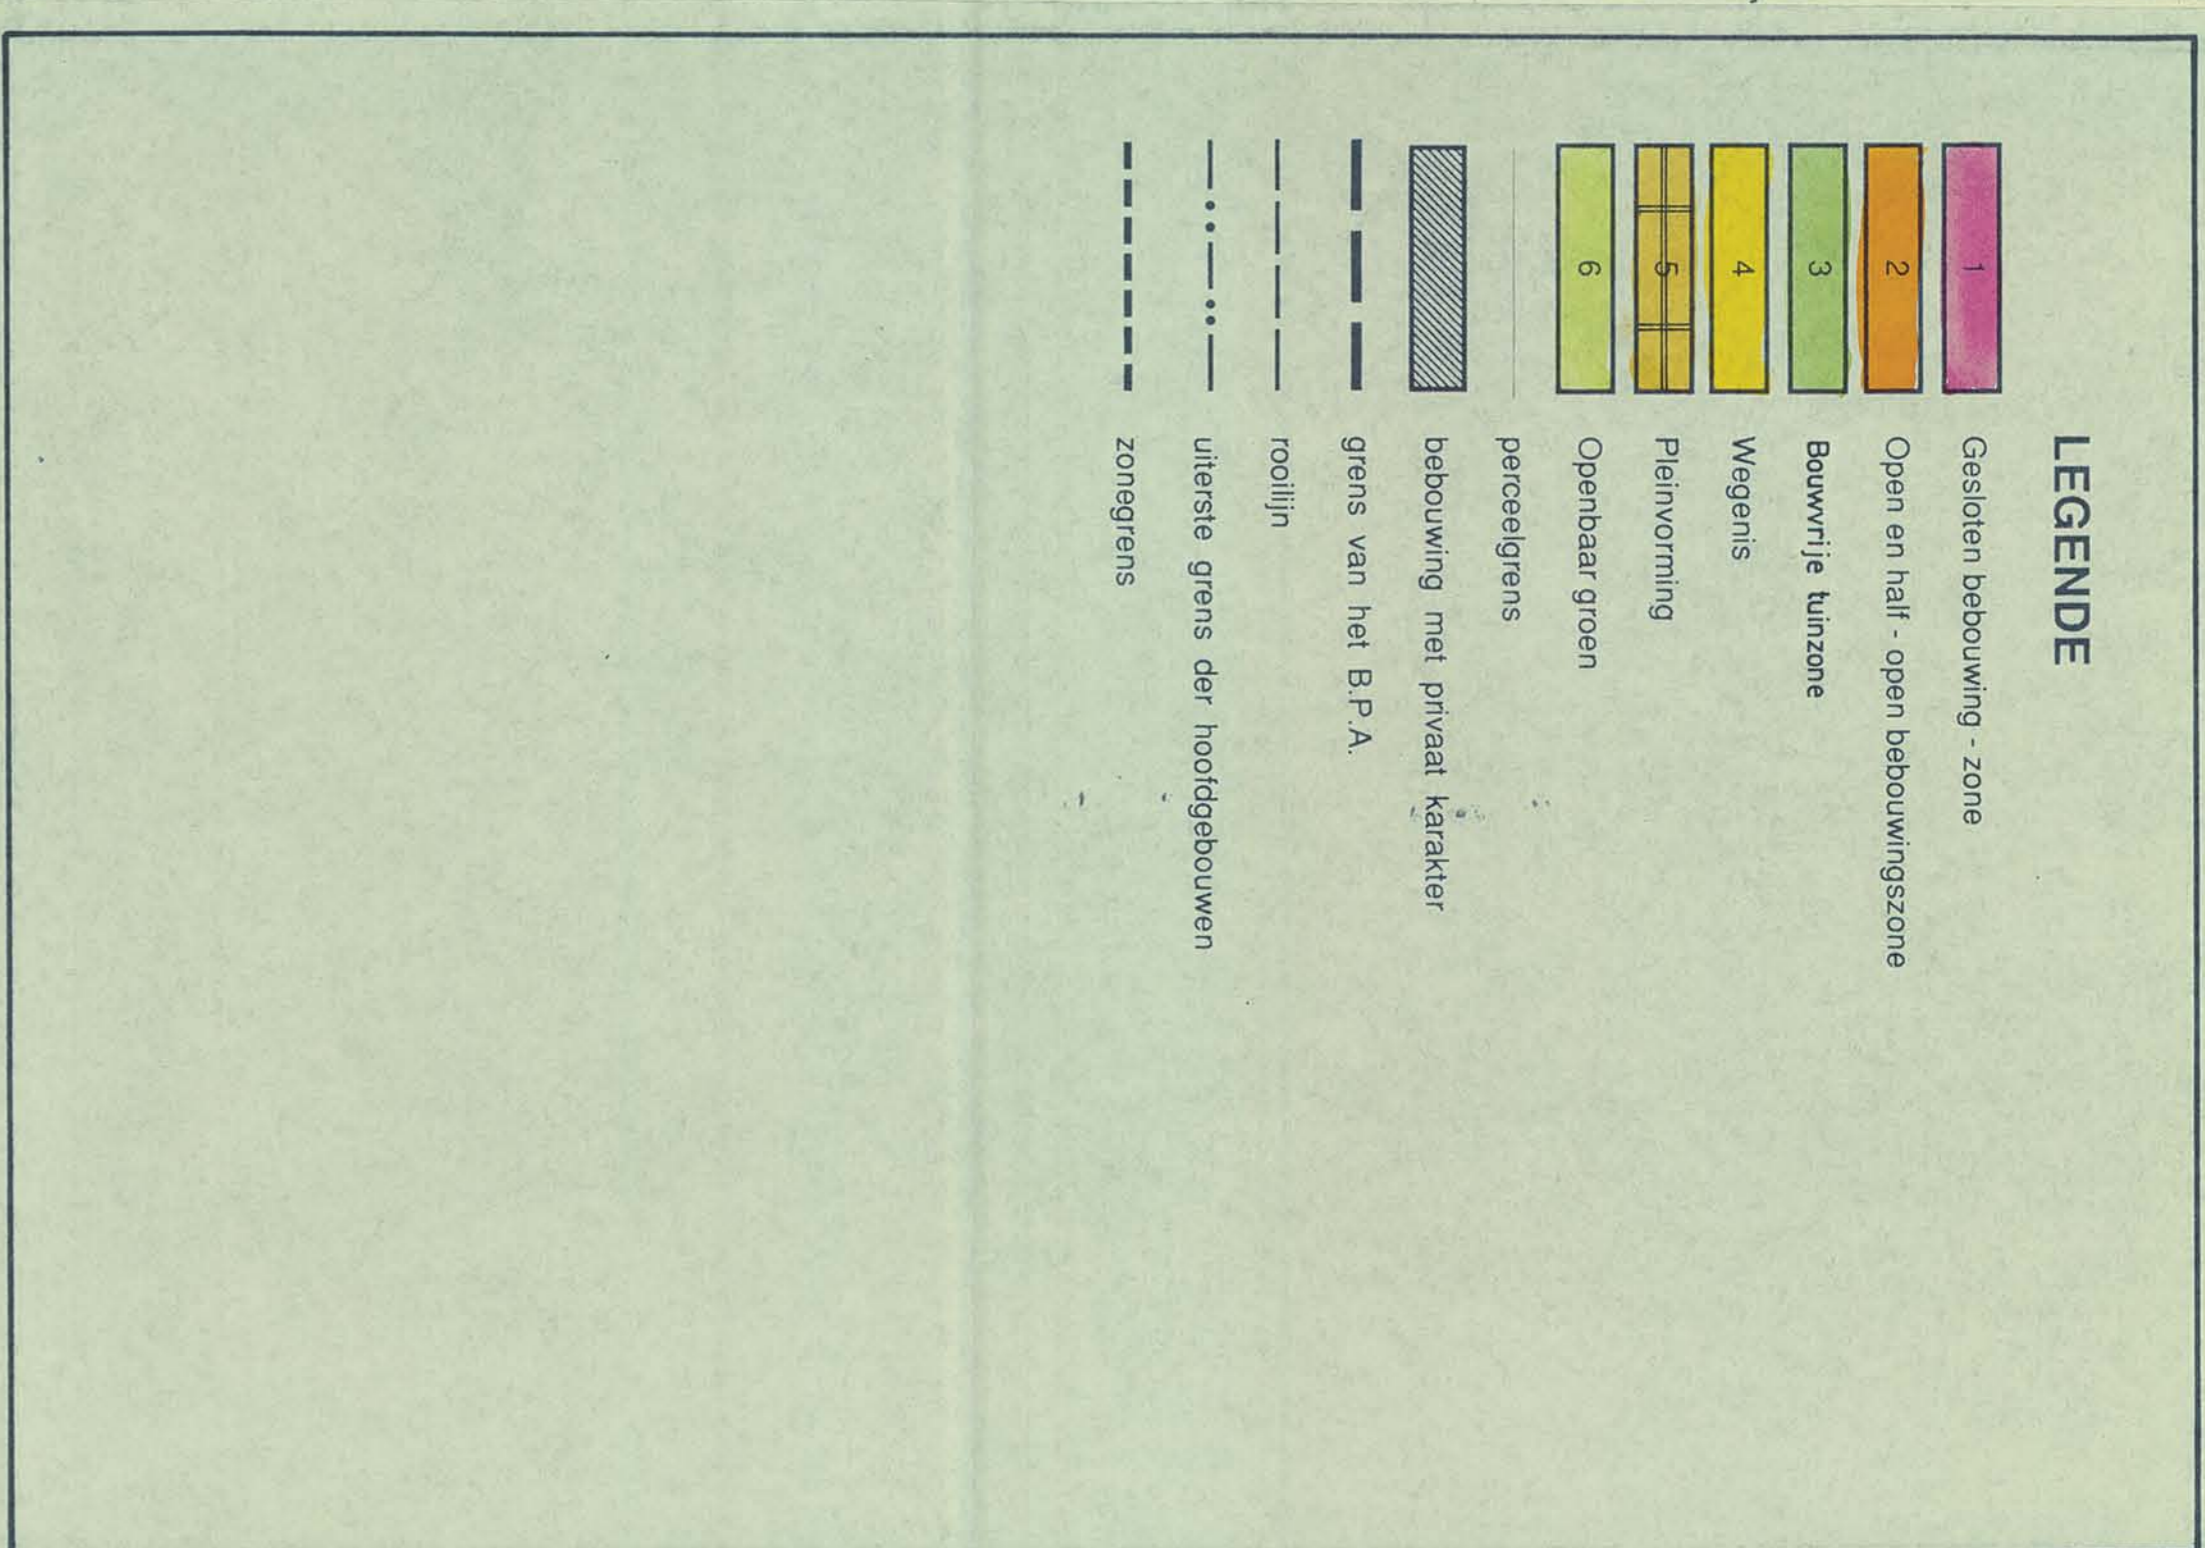

geven en voordrag aangenomen door de gemeenteraad in vergadering  
van 04 mei 1992

op bevel  
De Burgemeester  
F. BEUN  
H. DEWULF

het college van burgemeester en schepenen verklaart dat ordening  
B.P.A. voor eenieder ter inzage heeft gelopen van 15.06.92 tot 15.07.92  
namens het college


op bevel  
De Burgemeester  
F. BEUN  
H. DEWULF

geven en definitief aangenomen door de gemeenteraad in vergadering  
van 07 december 1992

op bevel  
De Burgemeester  
F. BEUN  
H. DEWULF

Ministeriaal Bevel: 23 maart 1994  
Voor eensluidend afschrift  
op bevel

De Burgemeester  
F. BEUN  
H. DEWULF

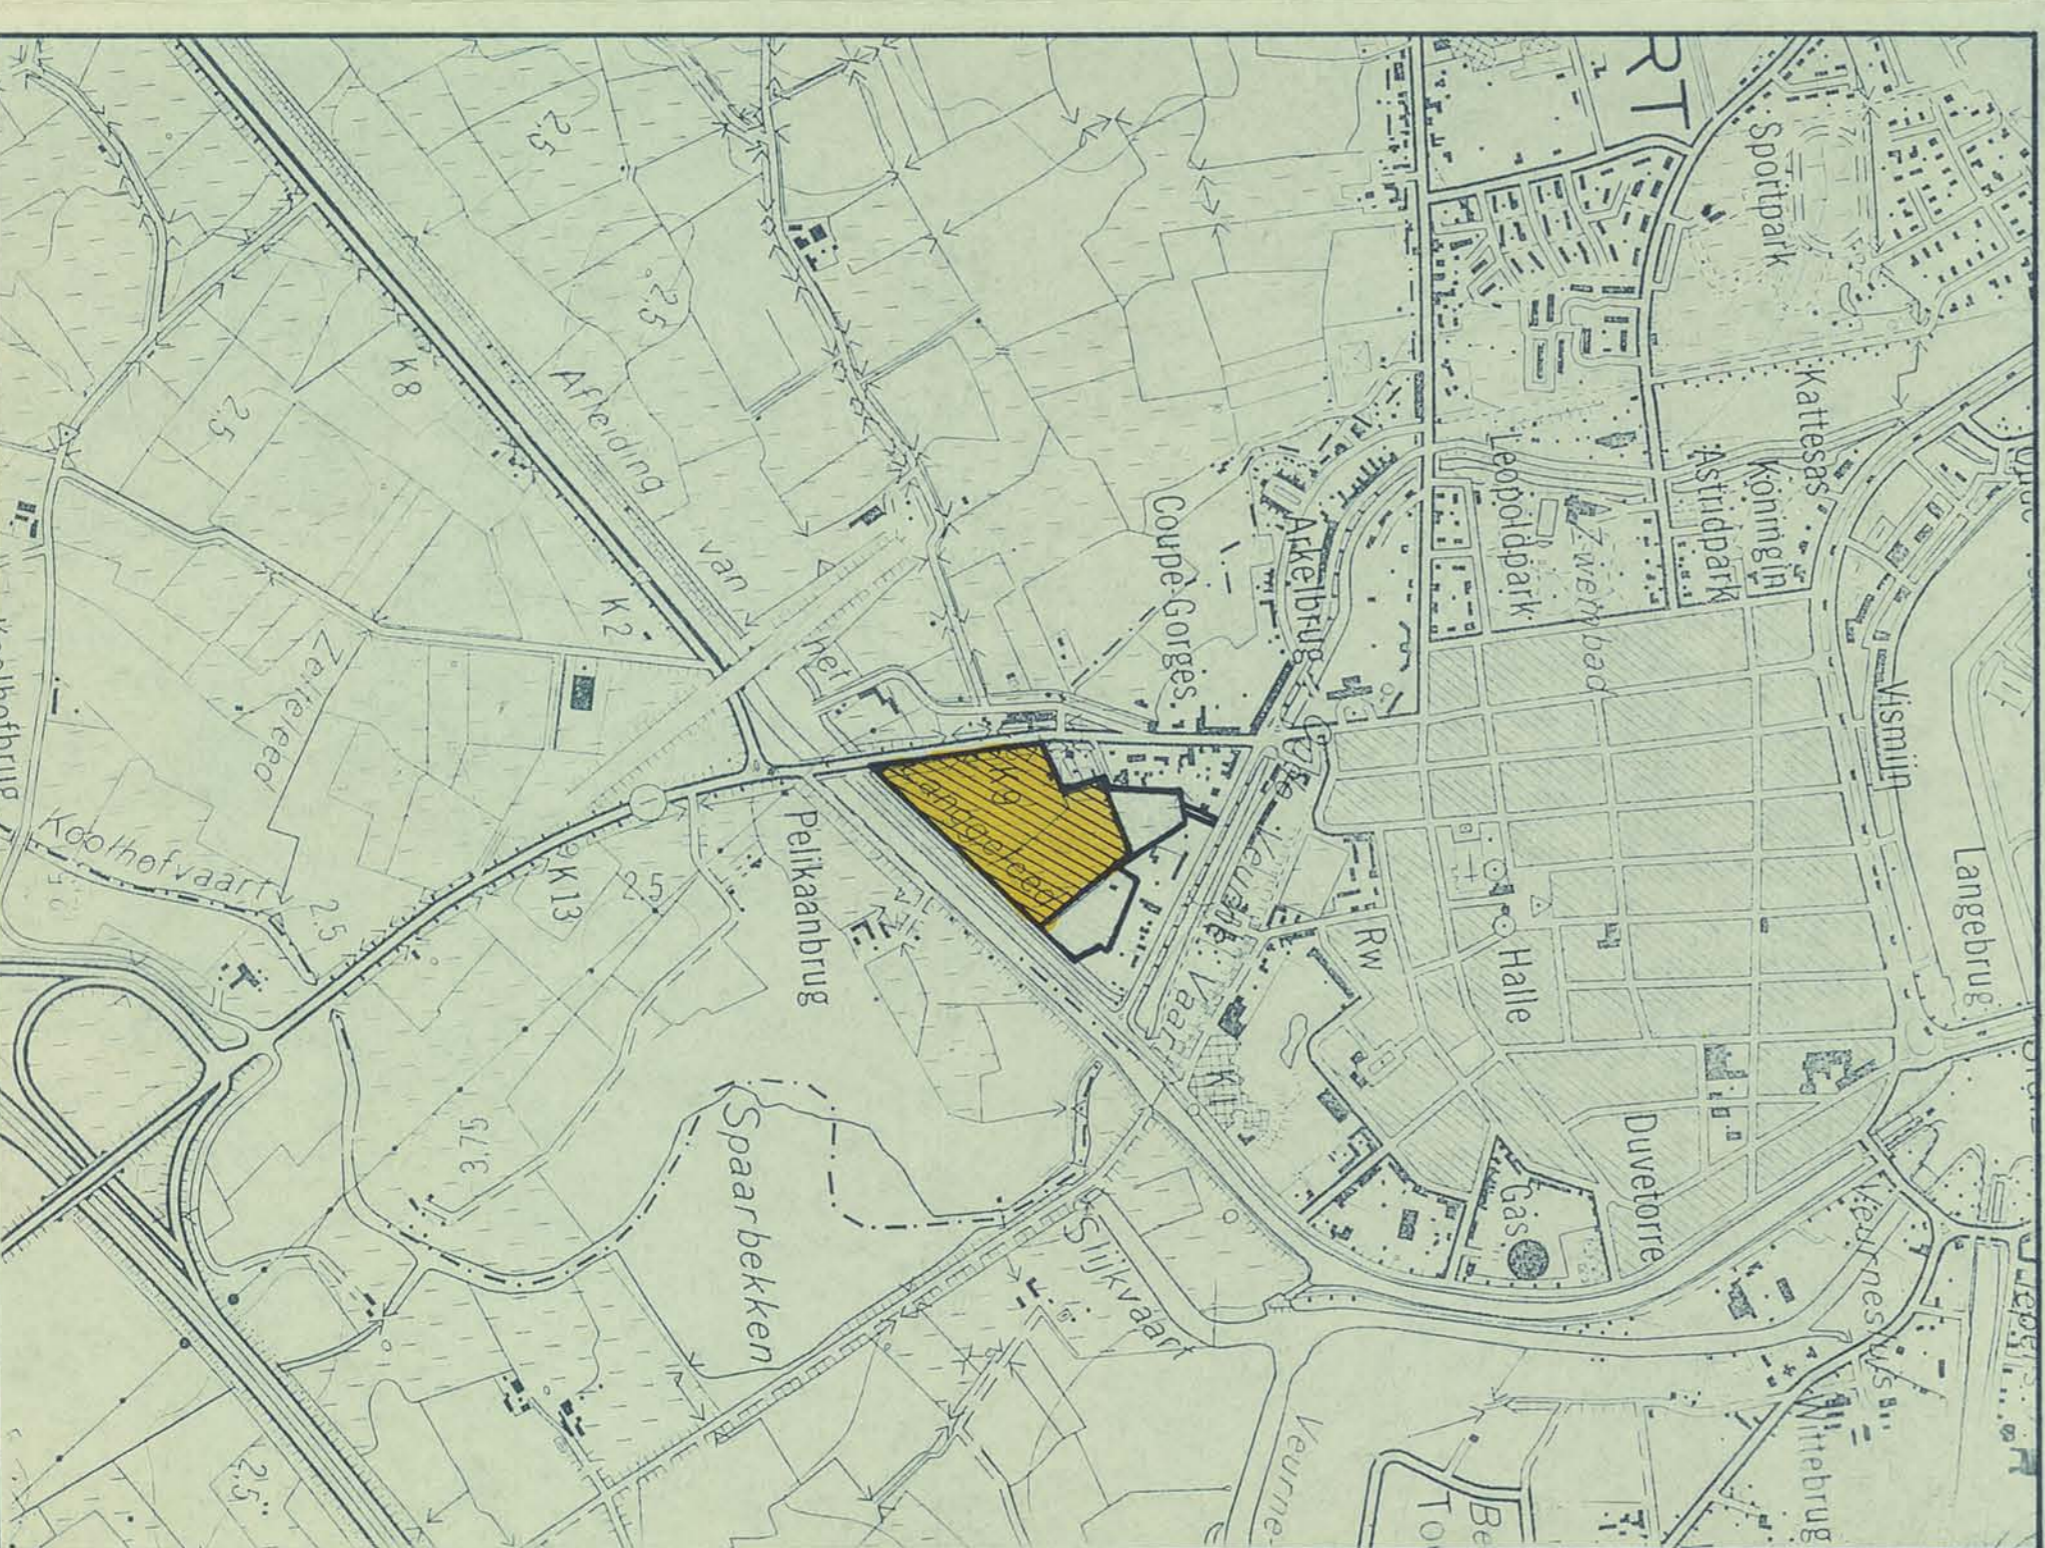

LIGGINGSPLAN ONTWERPEN BPA  
SCHAAAL 1/10000

