

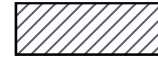
























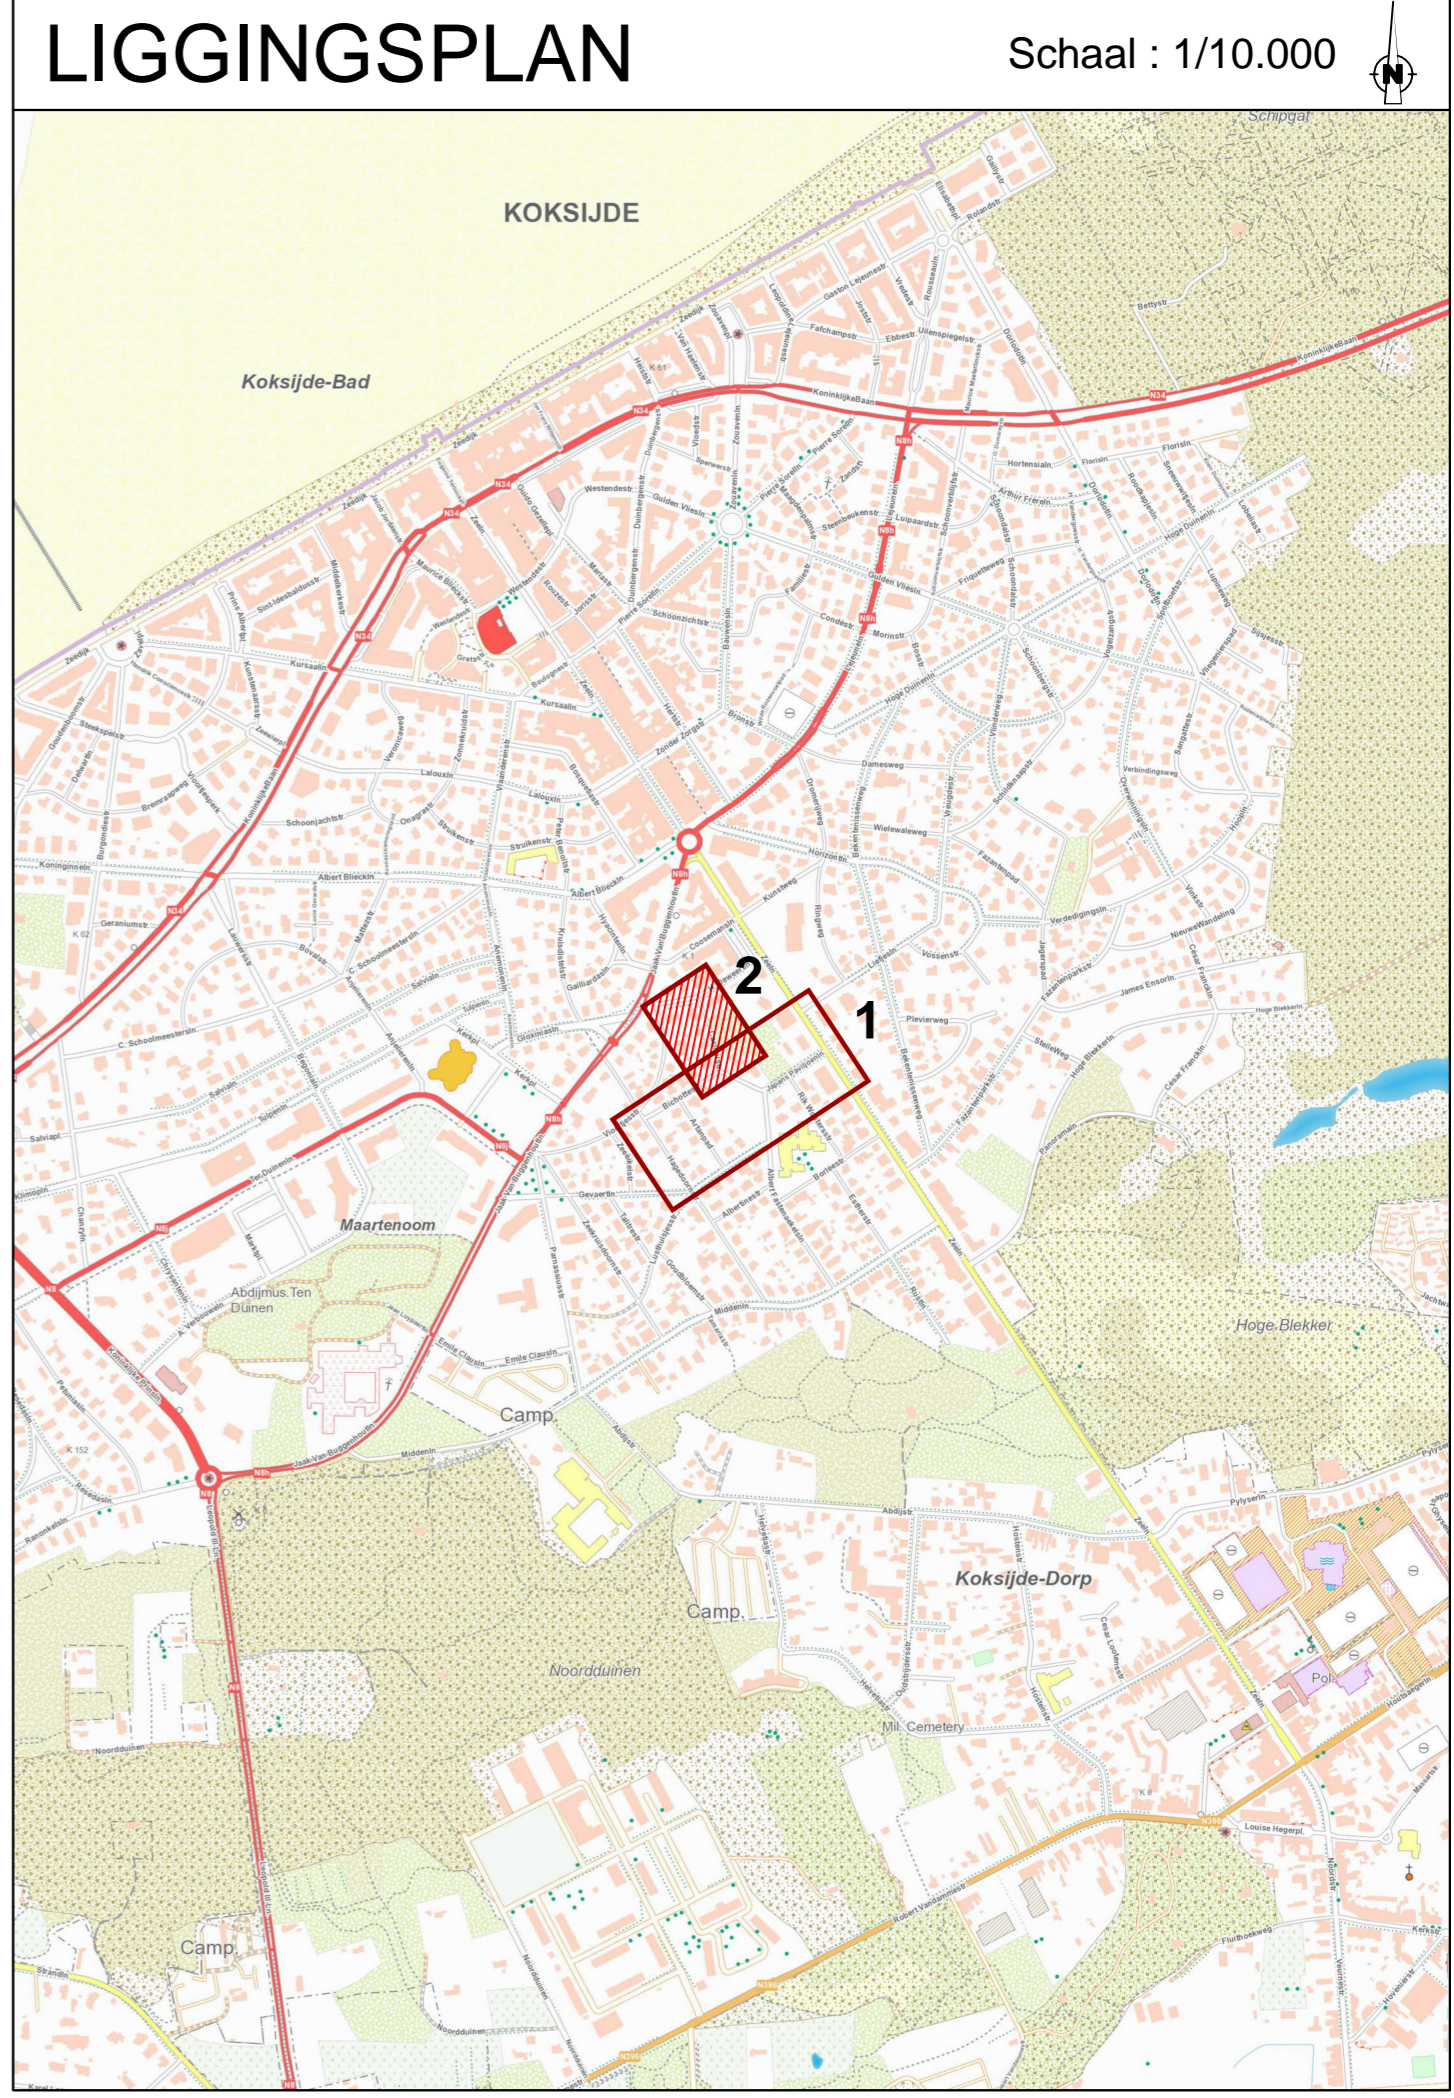
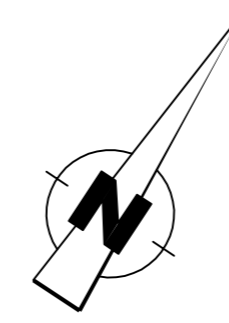


Legende ontworpen toestand

-  Rijweg : bitumineuze verharding
-  Rijweg : cement betonverharding
uitgewassen beton
-  Herstel conform bestaande toestand
-  Rijweg : betonstraatstenen
kleur : antraciet - formaat : 220x110x100
-  Fietssuggestiestroken
-  Parking : betongrastegel
maat : 600x400x120
omrand met witte betonstraatstenen 220x110x10
-  Voetpad : betonstraatstenen
kleur : zandkleurig - formaat : 220x220x80
-  Voetpad : betonplaten
kleur : zandkleurig - formaat : 1200x600x80
-  Voetpad : betonstraatstenen cfr.BT
kleur : zandkleurig - formaat : 150x150x80
-  Oprit : waterdoorlatende betonstraatstenen
kleur : grijs - formaat : 220x110x100
-  Groen : Hedere Colchica 'Arborescens'
-  Groen : bloemenrijk gazon
-  Groen : lage siergrassen
+ Hedera Colchica 'Arborescens'
+ Geranium macrorrhizum
-  Groen : bol- en knolgewassen
Crocus Tommasianus
Narcissus Pseudonarcissus
-  Groen : bloemenperk
-  Trottoirband : type ID1
-  Trottoirband : type ID2
-  Trottoirband : type IE
-  Kantstrook : type IIA1
-  Kantstrook : type IIE1
-  Kantstrook : betonstraatstenen
kleur : antraciet - formaat : 200x100x100
-  Groen : te behouden boom
-  Groen : te rooien boom
-  Groen : boom
Carpinus betulus A. Beeckman
-  Zitbank
-  Zitbank met leuning
-  Antiparkeerpaal



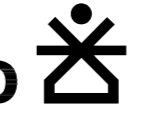
Gemeente Koksijde

 Zeelaan 303
 B-8670 Koksijde

Gezien en goedgekeurd door de gemeenteraad in zitting van:
 Burgemeester dhr. Marc Vanden Bussche
 Secretaris dhr. Joeri Stekelorum

Provincie West-Vlaanderen

Herinrichting : Japans Paviljoen, Albert Fastenaekelslaan
 Bichottestraat, Casimirstraat en Artanpad

SWECO 

vestiging Kortrijk
 Engelse Wandeling 70
 B-8510 Kortrijk-Marke
 T +32 (0)2 383 06 40
 www.swecobelgium.be

Teamleider ing. Arne Devisch
 Projectleider ing. Arne Devisch

DATUM	HISTORIEK	TEKENAAR	DATUM	HISTORIEK	TEKENAAR
D 24-05-2022	Ontwerp	RBS			
C 03-03-2022	Ontwerp	RBS			
B 15-12-2021	Voorontwerp aanpassingen	HDK			
A 28-09-2021	Voorontwerp	RBS			

ONTWORPEN TOESTAND					
FASE	SCHAAL	PLANOPP. (m²)	PROJECTNUMMER	PLANNUMMER	UITGAVE
ONTWERP	1:250	0.37m²	22050015	4.1.2	-D-

P:\812200115_Koksijde_Jap_Paviljoen\812200115_Design\22050015_1_NEG_01.dwg 4.1.2 (2022)06.1103