


ONTWERP

BESTAAND

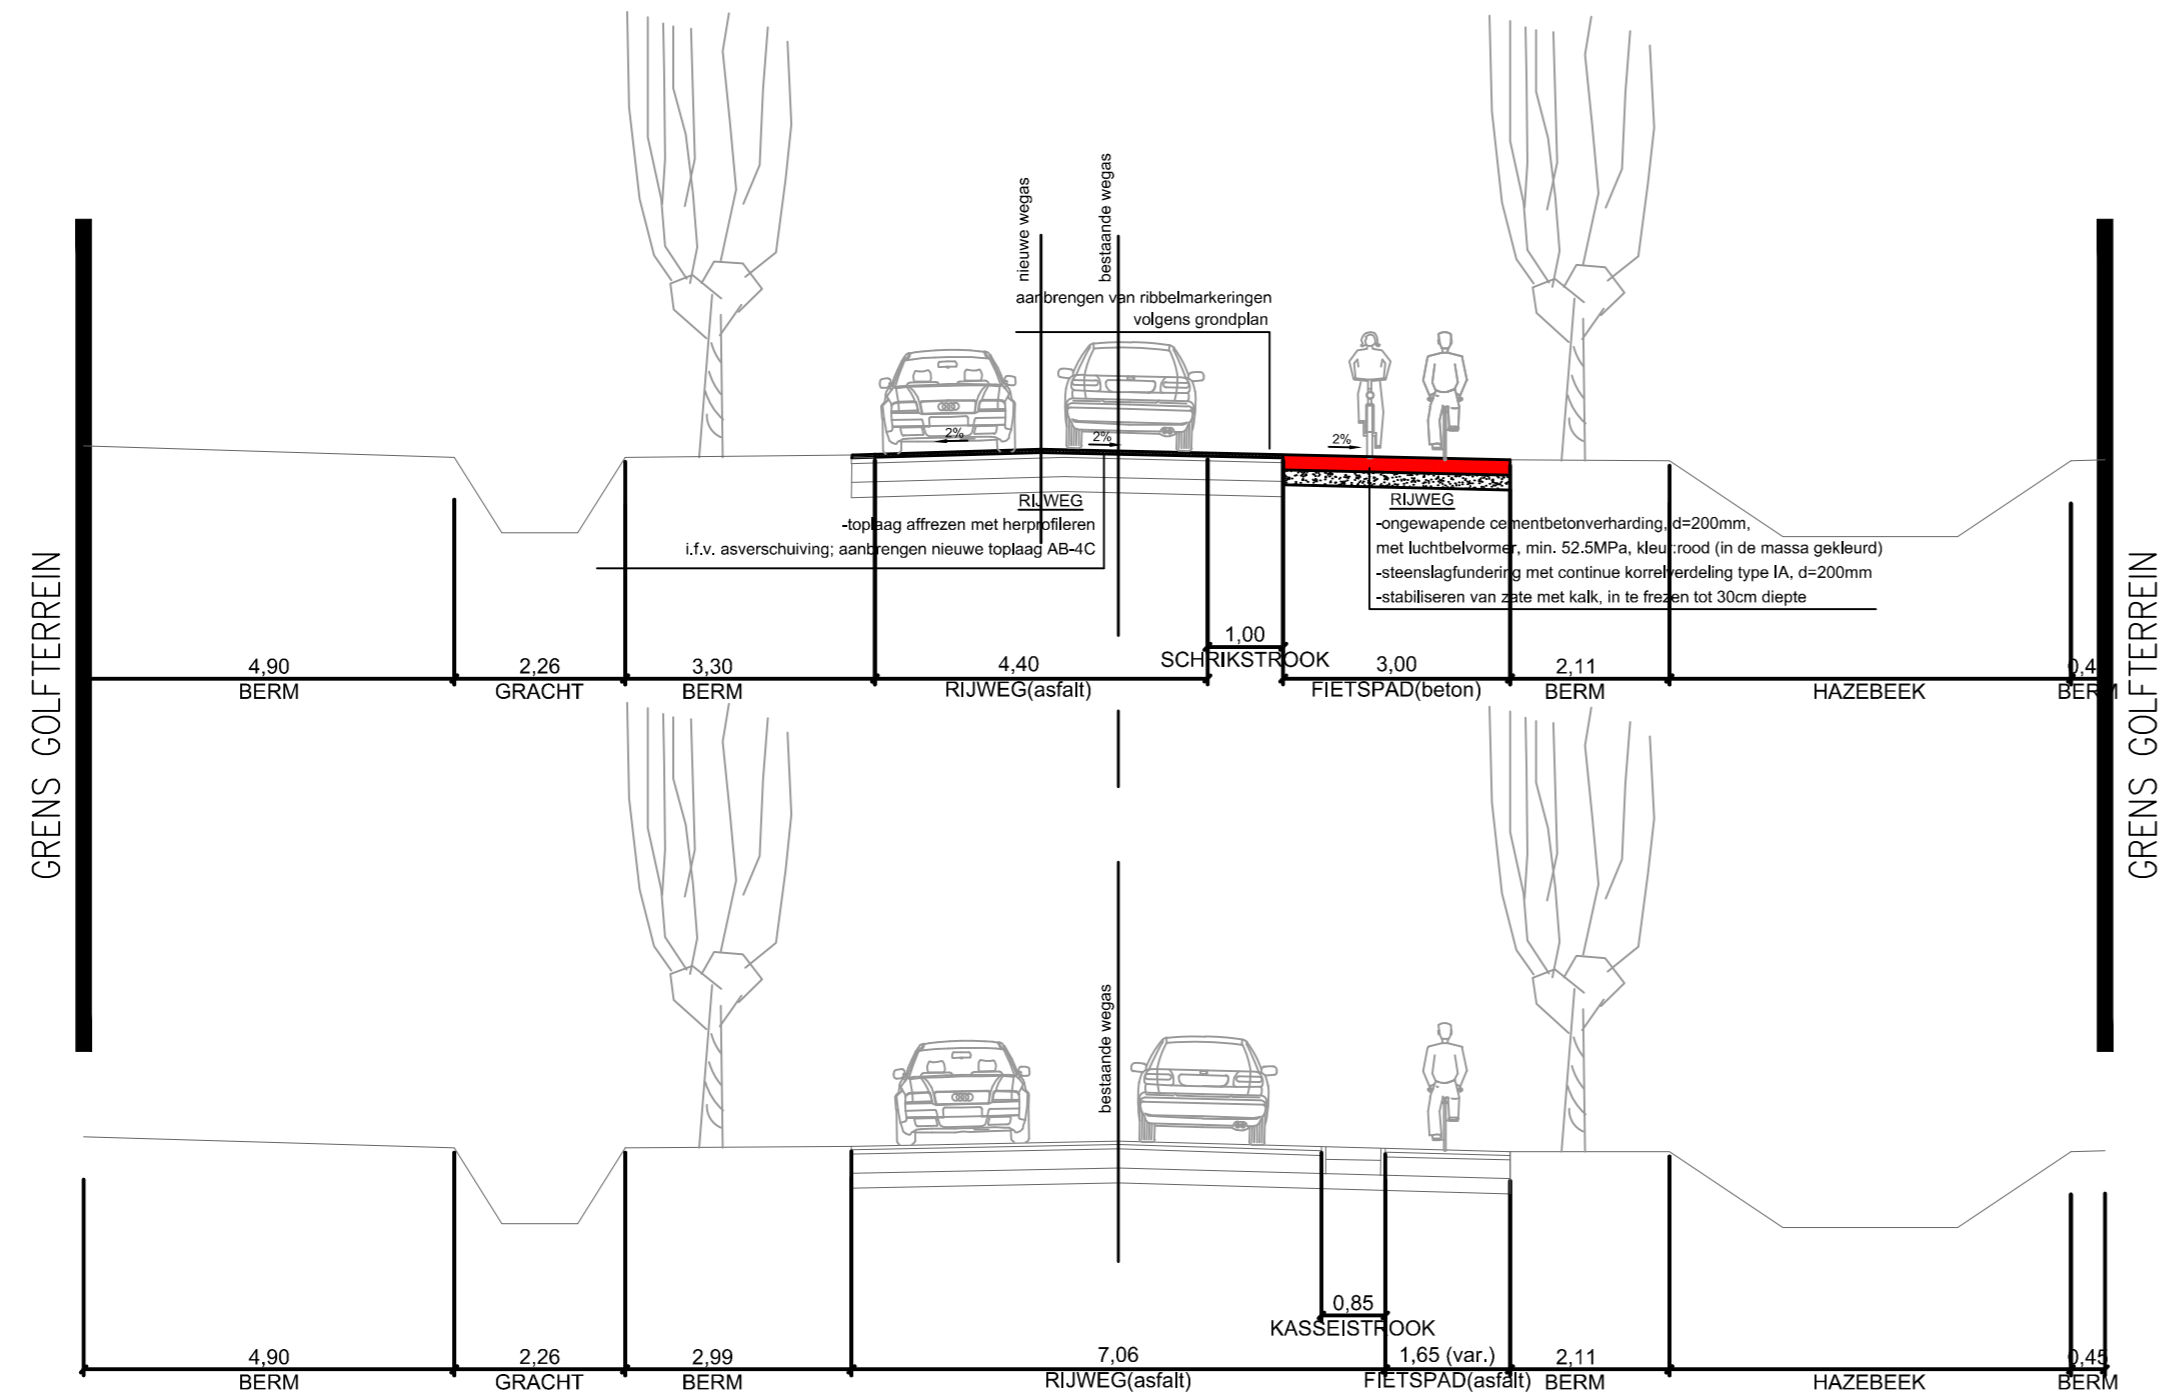

1	03/11/2016	Aanbesteding_V1	ECR	KDE
0	19/10/2016	Aanbesteding_V0	ECR	KDE
REV.	DATUM	OMSCHRIJVING	GET.	NAGEZ.

PROJECT
ONDERHOUDSWERKEN IN DE NIEUWSTRAAT EN DE HOF TER HILLESTRAAT TE OOSTDUINKERKE (KOKSIJDE)

LIGGING Nieuwstraat – 8670 Koksijde – België

STUDIEBUREAU



Antea Group is gecertificeerd volgens ISO9001

www.anteagroup.be
 Tel +32(0)9 261 63 00
 Fax +32(0)9 261 63 01

OPDRACHTGEVER

GEMEENTE KOKSIJDE
 Zeelaan 303
 8670 Koksijde
 Tel. 058/53.30.30
 Fax. 058/53.30.68

Gezien en goedgekeurd door de Gemeenteraad van Koksijde in de zitting van:

de gemeentesecretaris
 J.Stekelorum

de burgemeester
 M. Vanden Bussche

TITEL
**NIEUWSTRAAT
 TYPEDWARSPROFIEL A-A BT EN OT**

INTERN FILENUMMER :	230860_AB_20161103	EENHEID :	M	SCHAAL :	1/100	REV.	
FASE	AANBESTEDING	PLANNUMMER 230860_AB_20161103_TDP					1

Opmerkingen:

De aannemer is verantwoordelijk om de hoeveelheden, afmetingen, toleranties en de referenties te controleren. Om het even welke tegenstrijdigheid dient met de architect te worden geverifieerd alvorens de werkzaamheden aan te vatten. Er dient in alle gevallen naar voorgestelde afmetingen toegestreefd te worden. Wanneer een deel in verschillende tekeningen een verschillende grootte hebben dient naar de grootst mogelijke oppervlakte toegewerkt te worden.