



SCHEMA DOORSNEDEN

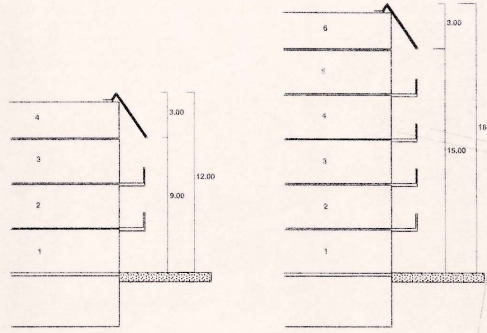

NOORDZEE

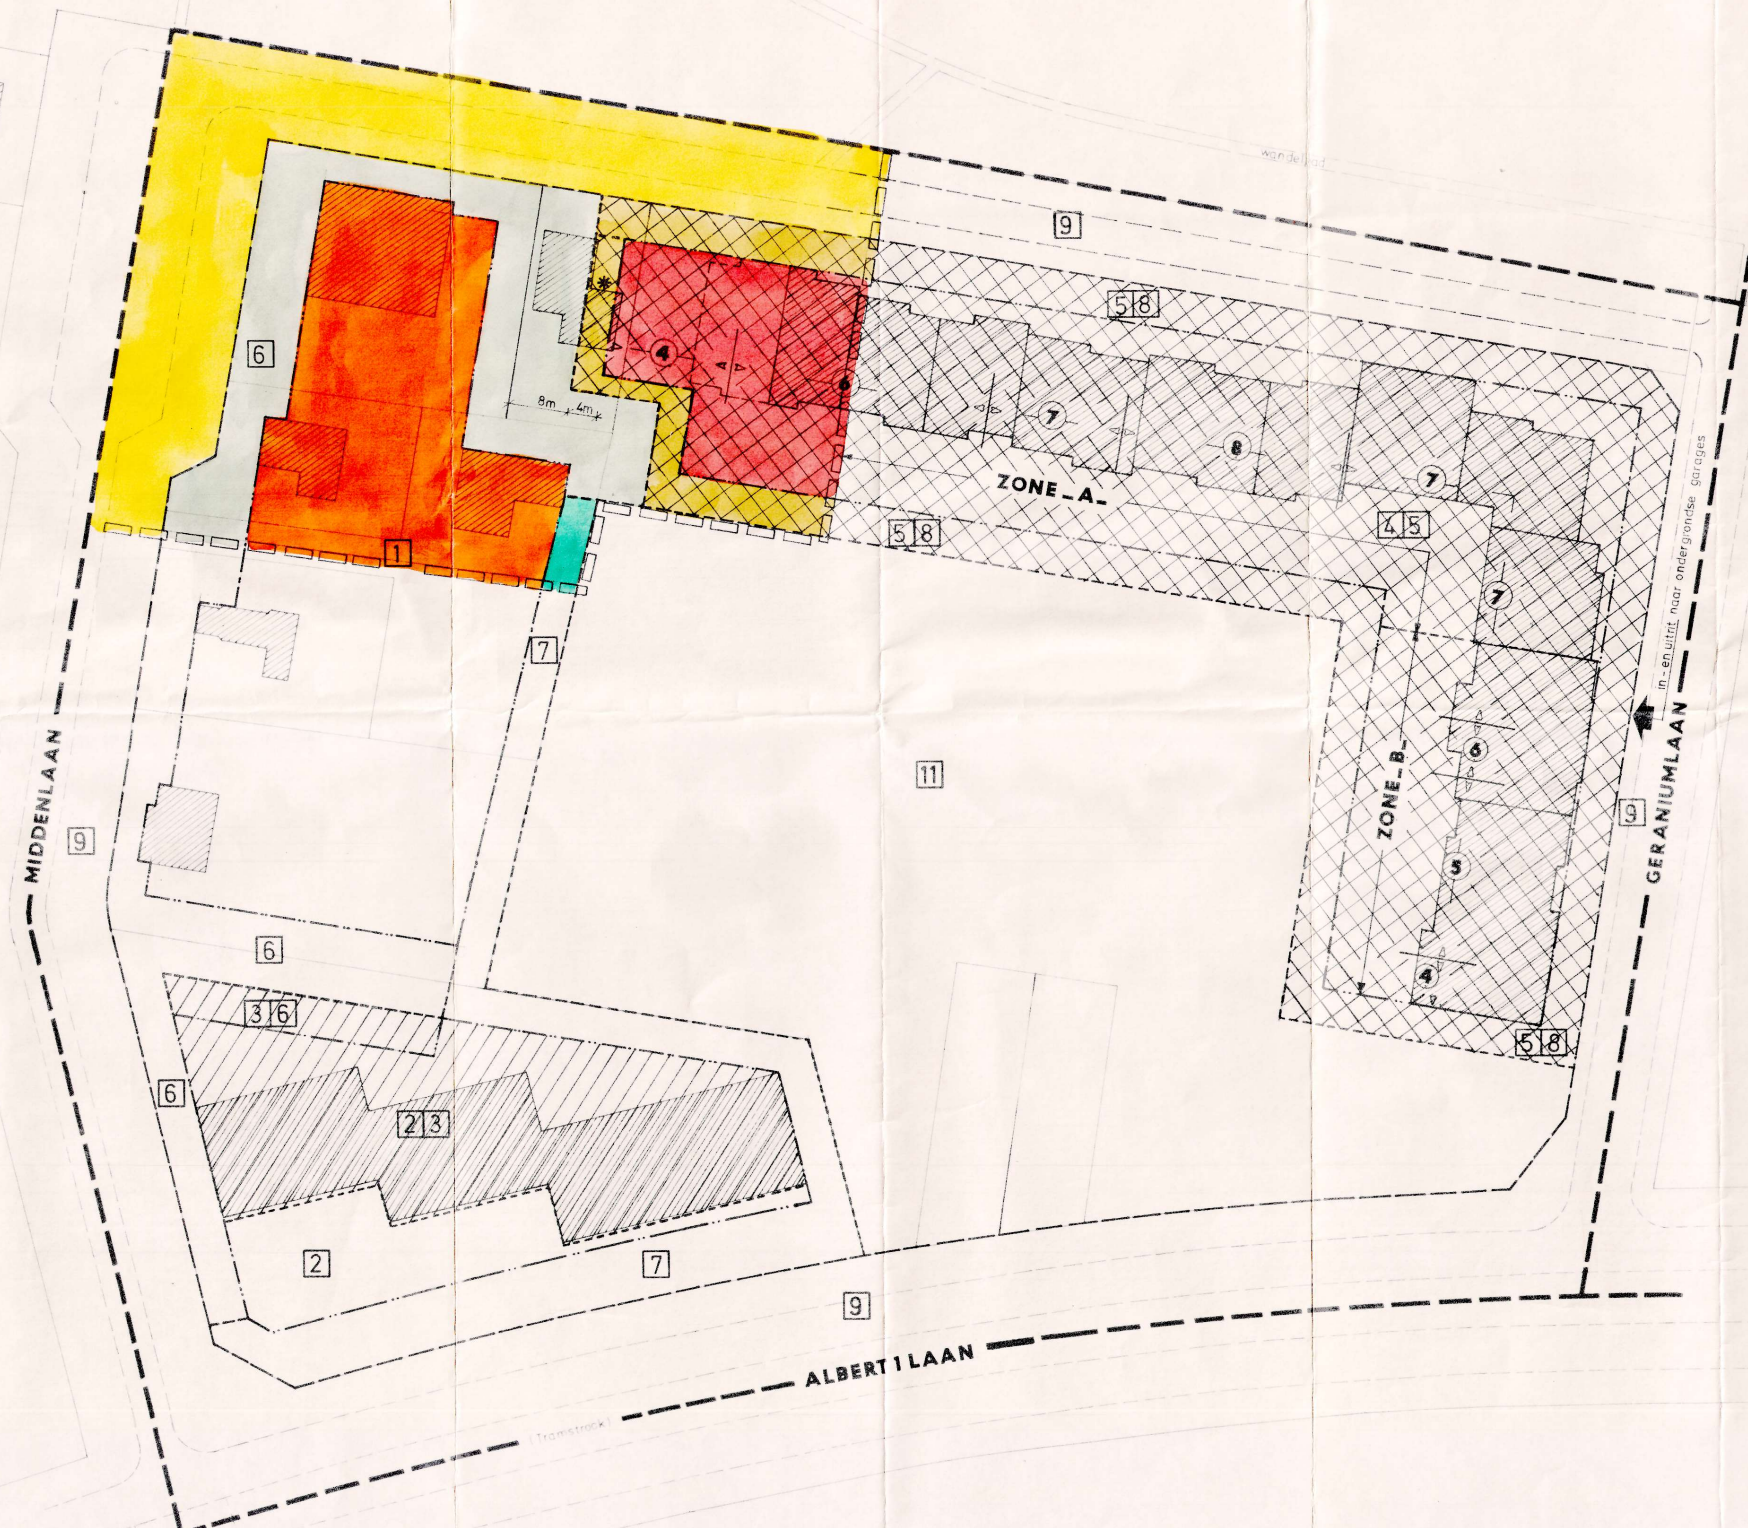

IJSLANDPLEIN (parking)
BPA: 6 ZEEDIJK