


GRUP Pylyserlaan en omgeving

Grafisch plan RUP_38014_214_00017_00001

DOSSIERNR : 276338	PLANNR : 3/4	SCHAAL : 1/1000
PLANGEBIED : 38,4 ha	DATUM : maart 2009	
WIJZIGINGEN		
NR	DATUM	AARD
1	01/10/2009	Bereikingsvergadering
2	09/06/2010	Bereikingsvergadering 21/09/2010
3	04/08/2010	Correspondentie 02/07/2010
4	06/09/2011	n.a.v. Plannenvergadering 21/11/2010
5	24/02/2011	n.a.v. bereikingsvergadering 18/12/2011
6	14/07/2013	Aanpassingen n.a.v. openbaar onderzoek
 Grontmij vestiging Gent Moorstraat 130A B-9000 Gent T: +32 9 241 69 20 F: +32 9 241 69 30 gen@grontmij.be www.grontmij.be		Ruimtelijk planner : St. Goossens Projectleider : Melinda Godderts
p:\276338\001_vk_brege\5_grontmij\276338_pylyserlaan_22_rup_vrij_inzake\overzicht_dwg - v.gp		PLANOPP : 00000000000000000000

Gezien en voorlopig vastgesteld door de gemeenteraad in vergadering van 21/01/2013		
op bevel, De Secretaris,		De Voorzitter,
J. Stiekorum	Zegel van de gemeente	L. Deltombe
Het college van burgemeester en schepenen verklaart dat onderhavig RUP voor iedereen ter inzage heeft gelegen van 04/03/2013 tot 02/05/2013 namens het college		
op bevel, De Secretaris,		De Burgemeester,
J. Stiekorum	Zegel van de gemeente	M. Vanden Bussche
Gezien en definitief vastgesteld door de gemeenteraad in vergadering van 02/05/2013		
op bevel, De Secretaris,		De Voorzitter,
J. Stiekorum	Zegel van de gemeente	L. Deltombe

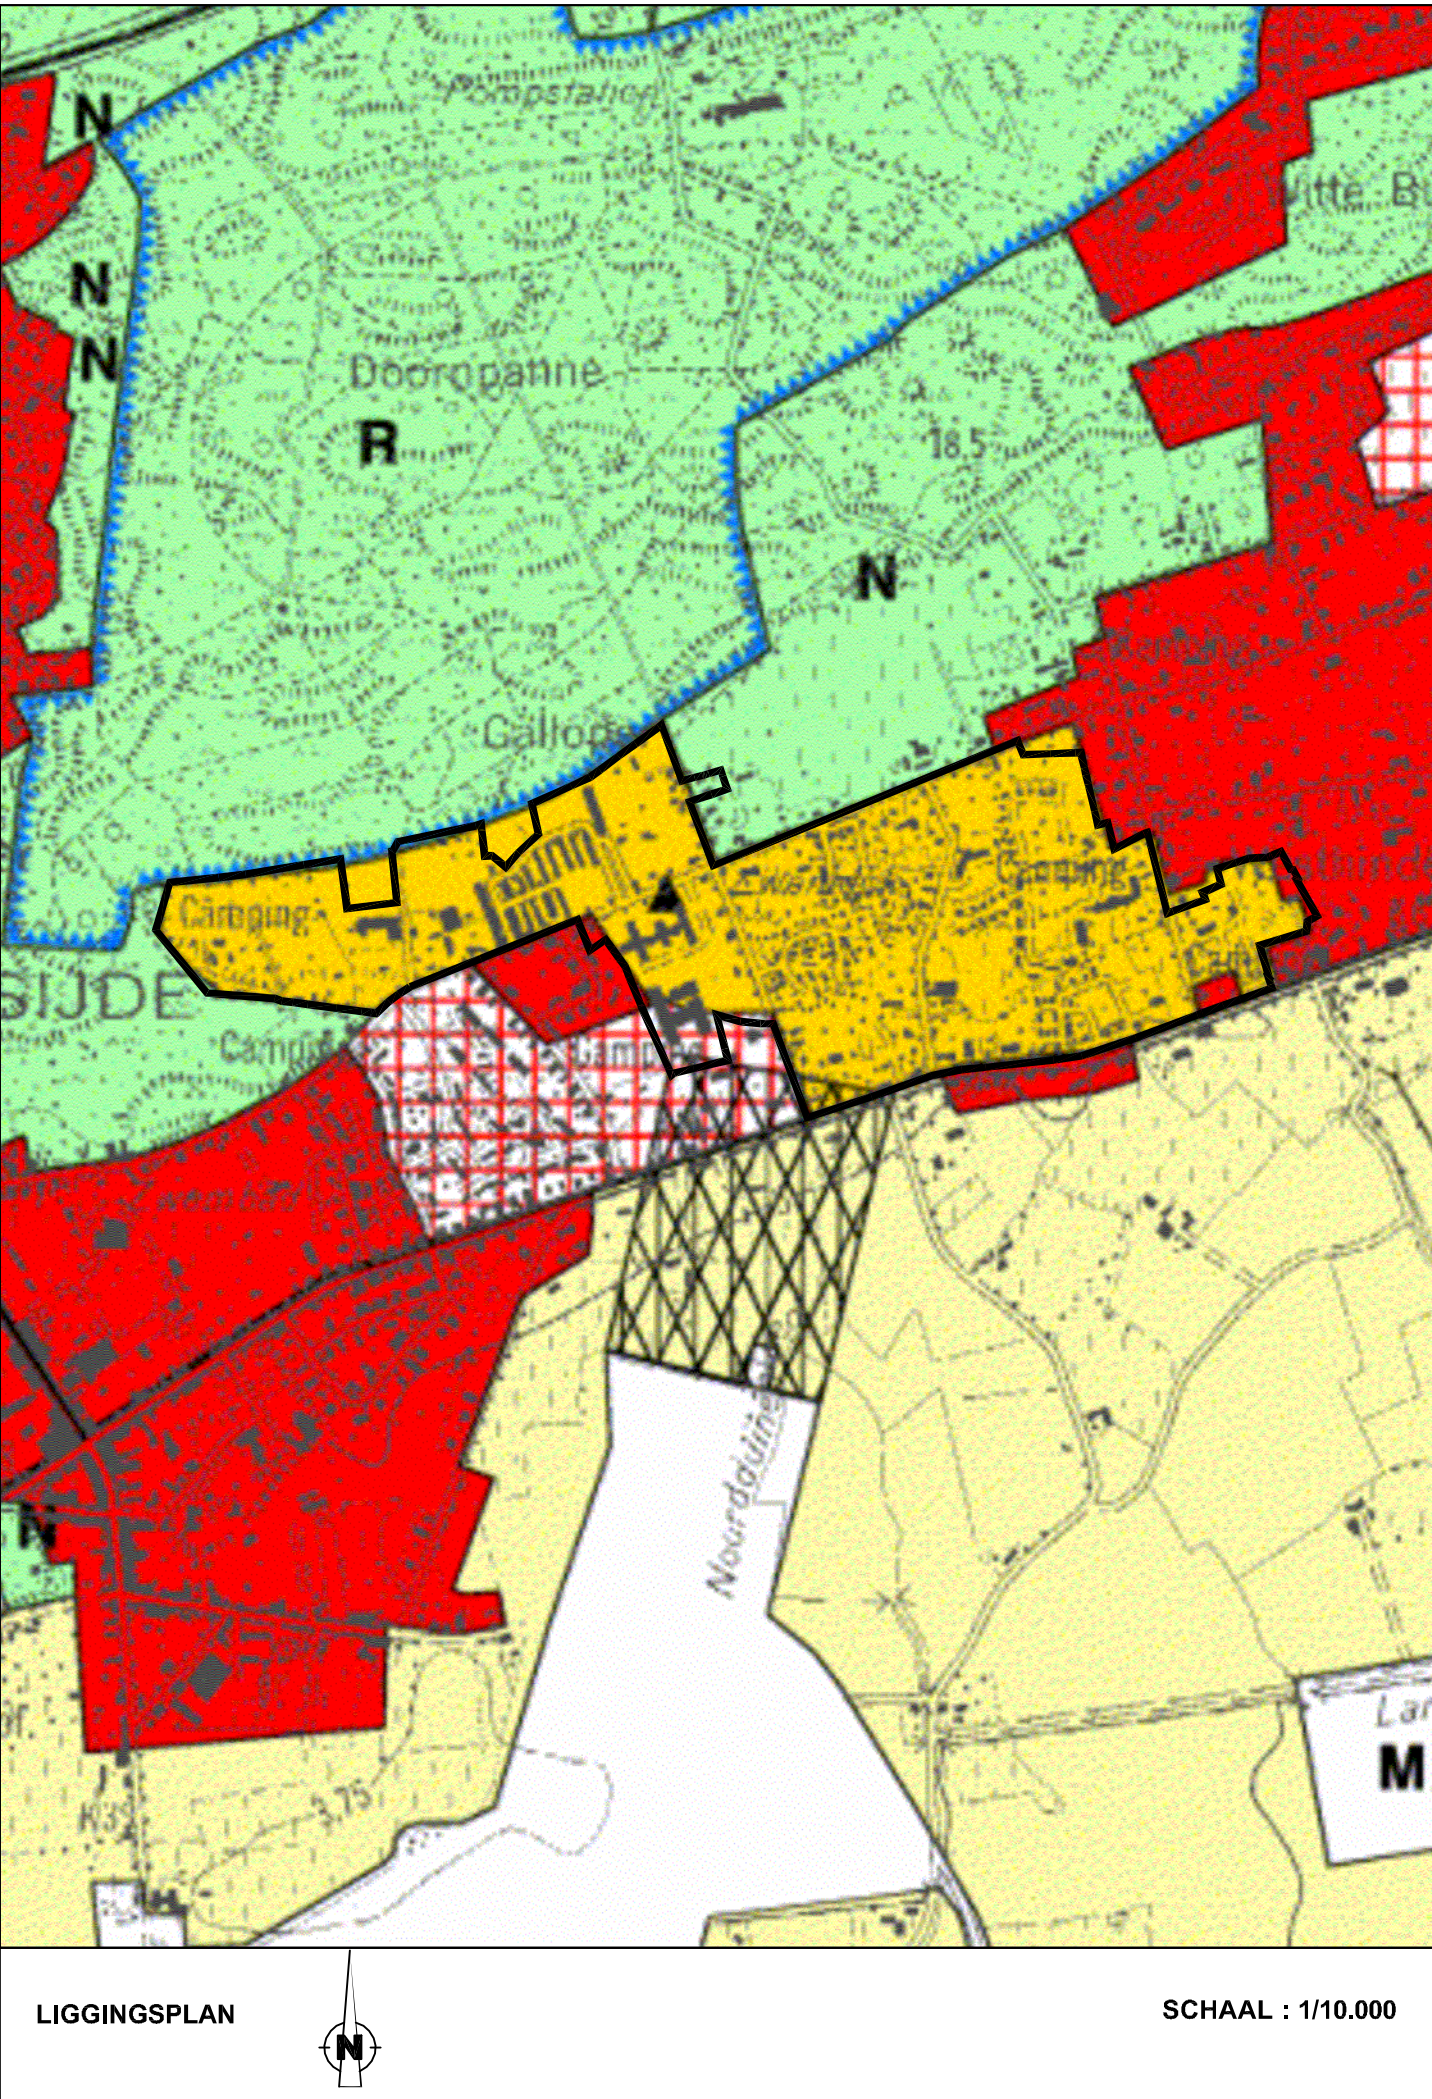

LEGENDE

- Bebauwing privaat karakter
- Bebauwing openbaar karakter
- Erftelbaarheids
- Perceelgrens
- Grens RUP
- Op te heffen verkavelingen
- Zonengrens
- Rooilijn
- Voorbeuwing
- Indicatieve aanduiding behoud open ruimteverbinding
- Waardevol erfgoed
- Mogelijk toekomstige woonruimte
- Uitzonderingsbepaling bouwhoogte

Categorie 1: WONEN

- Residentieel wonen
- Deelzone duinoorgang
- Bedrijfsgebied met nabestemming residentieel wonen (zone 1)

Categorie 3: RECREATIE

- Zone voor verblifrecreatie
- Deelzone duinoorgang
- Woonzone met nabestemming Verblifrecreatie (zone 3)
- Gemeenschapvoorziening en openbaar nut met nabestemming Verblifrecreatie (zone 3)
- Wegens met openbaar karakter

Categorie 9: GEMEENSCHAPS- EN NUTSVOORZIENING

- Gemeenschapvoorziening en openbaar nut

