




**Legende ontworpen toestand**

- Rijweg : bitumineuze verharding
- Rijweg : cement betonverharding uitgewassen beton
- Herstel conform bestaande toestand
- Rijweg : betonstraatstenen  
Kleur : antraciet - formaat : 220x110x100
- Fietsuggestiestroken
- Parking : betongrastegel  
formaat : 600x400x120  
omrand met witte betonstraatstenen 220x110x100
- Voetpad : betonstraatstenen  
Kleur : zandkleuring - formaat : 220x220x80
- Voetpad : betonplaten  
Kleur : zandkleuring - formaat : 1200x600x80
- Voetpad : betonstraatstenen cfr.BT  
Kleur : zandkleuring - formaat : 150x150x80
- Oprit : waterdoorlatende betonstraatstenen  
Kleur : grijs - formaat : 220x110x100
- Groen : Hedera Colchica 'Arborescens'
- Groen : bloemenrijk gazon
- Groen : lage siergrassen  
+ Hedera Colchica 'Arborescens'  
+ Carex acutiformis
- Groen : bol- en knolgewassen  
Crocus Tommasinianus  
Narcissus Pseudonarcissus
- Groen : bloemenperk
- Trottoirband : type ID1
- Trottoirband : type ID2
- Trottoirband : type IE
- Kantstrook : type IIA1
- Kantstrook : type IIE1
- Kantstrook : betonstraatstenen  
Kleur : antraciet - formaat : 200x100x100
- Groen : te behouden boom
- Groen : te roeien boom
- Groen : boom  
Carpinus betulus A. Beeckman
- Zitbank
- Zitbank met leuning
- Antiparkeerpaal

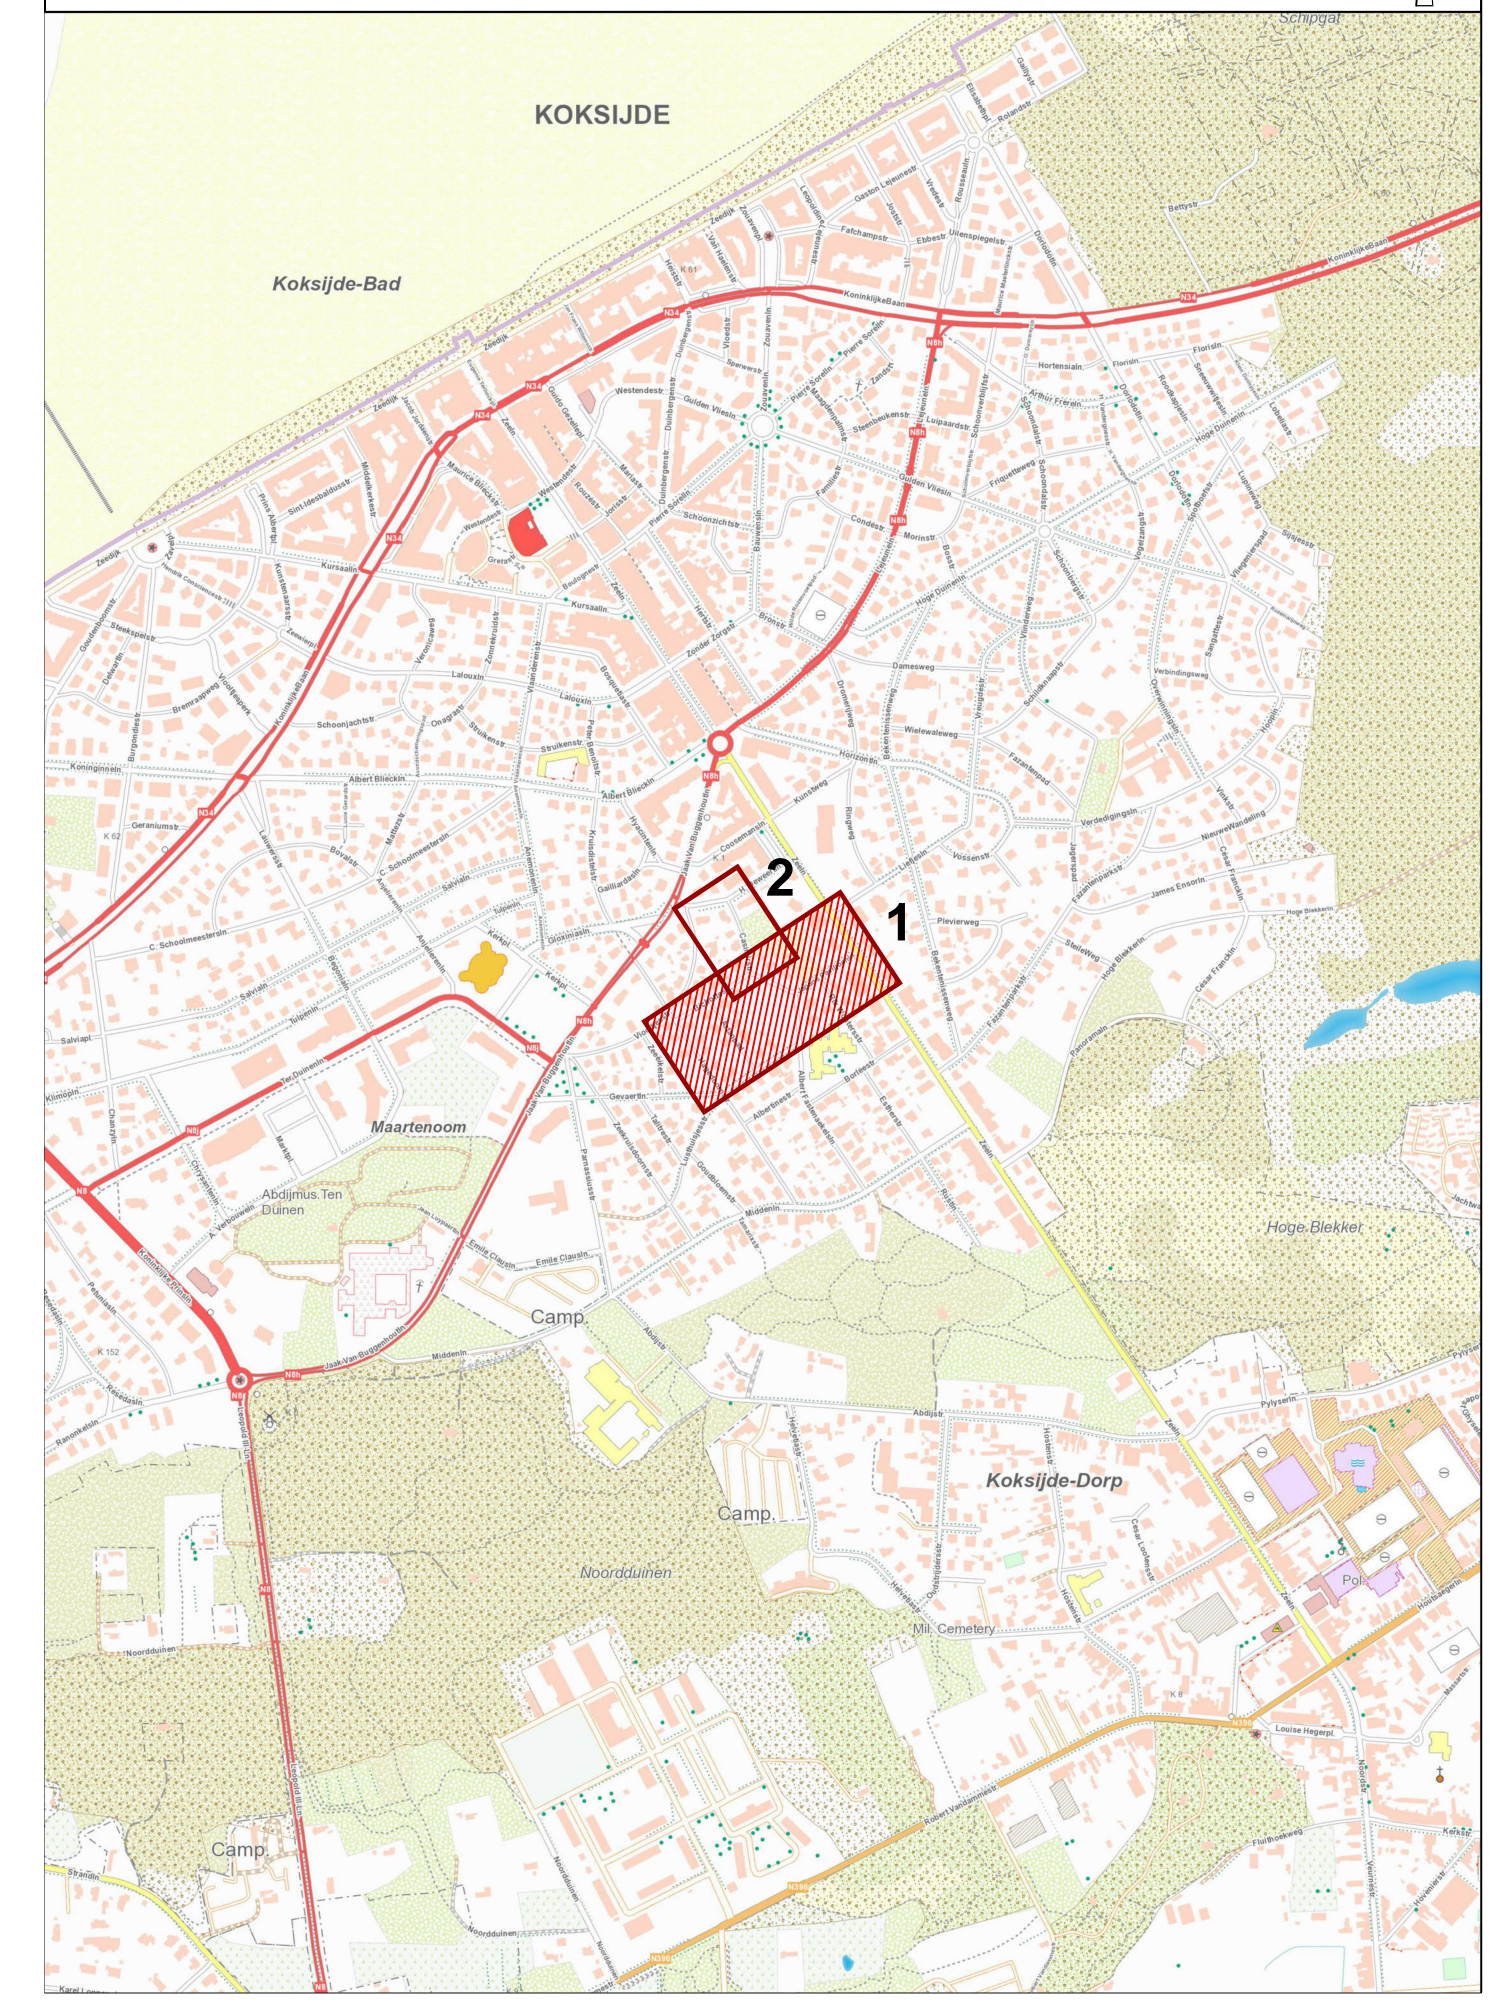

**Gemeente Koksijde**  
 Gezien en goedgekeurd door de gemeenteraad in zitting van:  
 Burgemeester dhr. Marc Vanden Bussche  
 Secretaris dhr. Joeri Stekelorum

Provincie West-Vlaanderen

Herinrichting : Japans Paviljoen, Albert Fastenaekelslaan Bichottestraat, Casimirstraat en Artanpad

**SWECO**  
 vestiging Kortrijk  
 Engelse Wandeling 70  
 B-8510 Kortrijk-Markt  
 T +32 (0)2 363 06 40  
 www.swecobelgium.be

Teamleider ing. Arne Devisch  
 Projectleider ing. Arne Devisch

| FASE | PLANNUMMER | TEKENAAR                 | DATUM     | HISTORIEK | TEKENAAR |
|------|------------|--------------------------|-----------|-----------|----------|
| D    | 24-05-2022 | Ontwerp                  | RBS       |           |          |
| C    | 03-03-2022 | Ontwerp                  | RBS       |           |          |
| B    | 15-12-2021 | Voorontwerp aanpassingen | HDK       |           |          |
| A    | 28-09-2021 | Voorontwerp              | RBS       |           |          |
|      |            | DATUM                    | HISTORIEK |           |          |

| ONTWORPEN TOESTAND |        |                    |               |            |         |
|--------------------|--------|--------------------|---------------|------------|---------|
| FASE               | SCHAAL | PLANNUMMER         | PROJECTNUMMER | PLANNUMMER | UITGAVE |
| ONTWERP            | 1:250  | 0.87m <sup>2</sup> | 22050015      | 4.1.1      | -D-     |