Provincie West-Vlaanderen

Gemeente

Koksijde

RUP Koksijde centrum

Bestemmingsplan

DOSSIERNR : 184626	PLANNR : 3/3	SCHAAL : 1/1000
PLANGEBIED : 13.67 HA		DATUM : 03/06/2005

WIJZIGINGEN

NR	DATUM	AARD
1	29/09/2005	Opmerkingen College van Burgemeester & Schepenen
2	25/01/2006	Opmerkingen College van Burgemeester & Schepenen
3	10/05/2007	Opmerkingen College van Burgemeester & Schepenen
4	01/02/2008	Aanpassingen na openbaar onderzoek
5	../../....	

Grontmij
Vestiging Brugge
Oostendse Steenweg 146
8000 Brugge
Tel. 050 45 79 80
Fax. 050 45 79 90
e-mail: info@verschave.be
www.grontmij.be

De Ruimtelijke planner :
Arch. Karel Vanackere

Projecttekenaar :
Piet De Rycke

P:\184626\5_Gra\Autocad\184626_RUP-SO_CPl_10.dwg-BS

PLANOPP. : 1.30 m²

Gezien en voorlopig aangenomen door de gemeenteraad in vergadering van ../../....

op bevel,

De Secretaris, De Burgemeester,

Joeri Stekelorum Zegel van de stad Marc Vanden Bussche

Het college van burgemeester en schepenen verklaart dat onderhavig RUP voor iedereen ter inzage heeft gelegen van ../../.... tot ../../....

namens het college

op bevel,

De Secretaris, De Burgemeester,

Joeri Stekelorum Zegel van de stad Marc Vanden Bussche

Gezien en definitief aangenomen door de gemeenteraad in vergadering van ../../....

op bevel,

De Secretaris, De Burgemeester,

Joeri Stekelorum Zegel van de stad Marc Vanden Bussche

LIGGINGSPLAN

SCHAAL : 1/10.000

LEGENDE

	Bebouwing privaat karakter
	Bebouwing openbaar karakter
	Verkrot of leegstaand gebouw (inventaris 05/2004)
	Perceelsgrens
	Grens RUP
	Rooilijn
	Zonegrens
	Voorbouwlijn
3	Aantal bouwlagen - plat dak
3	Aantal bouwlagen - hellend dak
	Indicatieve aanduiding pleinvorming
	Geleidelijke overgang van bouwstrook met 6 bouwlagen naar bouwstrook met 3 bouwlagen
*	Historische gebouwen

BESTEMMINGSZONES
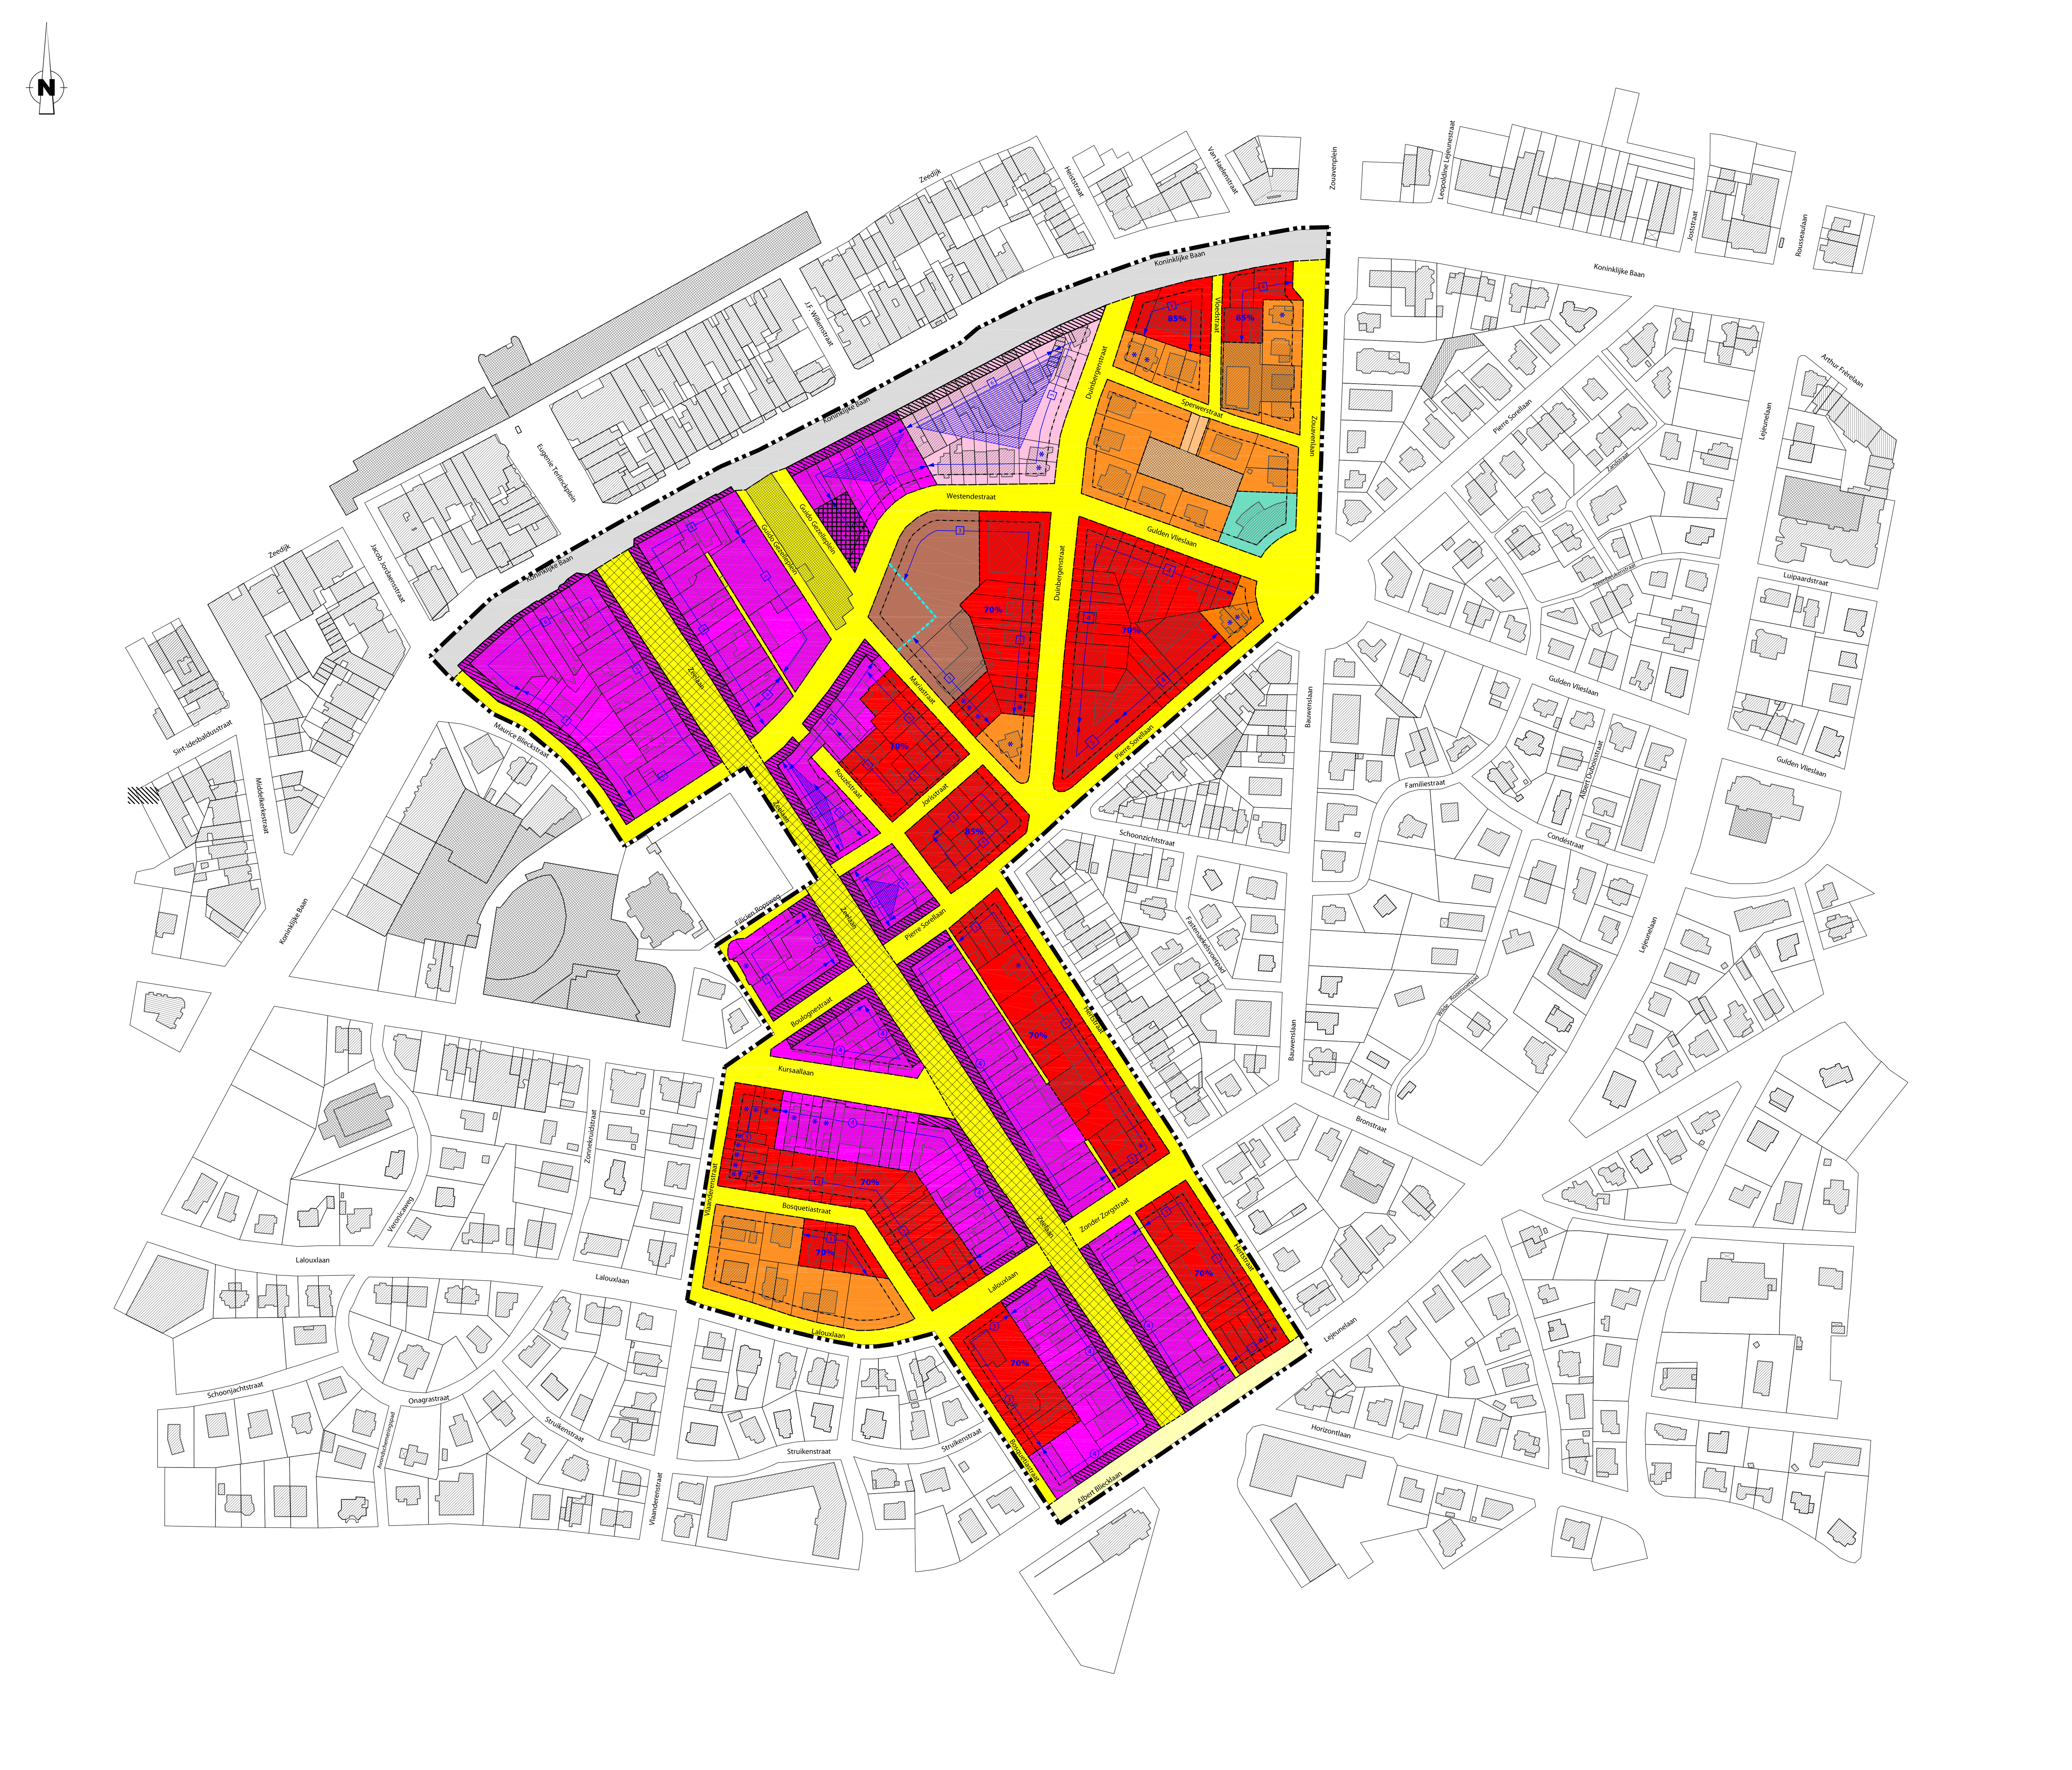
	Art. 1 Centrumgebied
	- deelzone gemeenschapsvoorzieningen
	Art. 2 Projectzone I : Koninklijke Baan
	Art. 3 Projectzone II : Westendestraat
	Art. 4 Zone voor gesloten bebouwing
	Art. 5 Residentieel woongebied
	Art. 6 Zone voor hotel
	Art. 7 Centrumverblijfsgebied
	Art. 8 Interne verdeelweg
	Art. 9 Openbare vervoersas
	Art. 10 Zone voor parking